

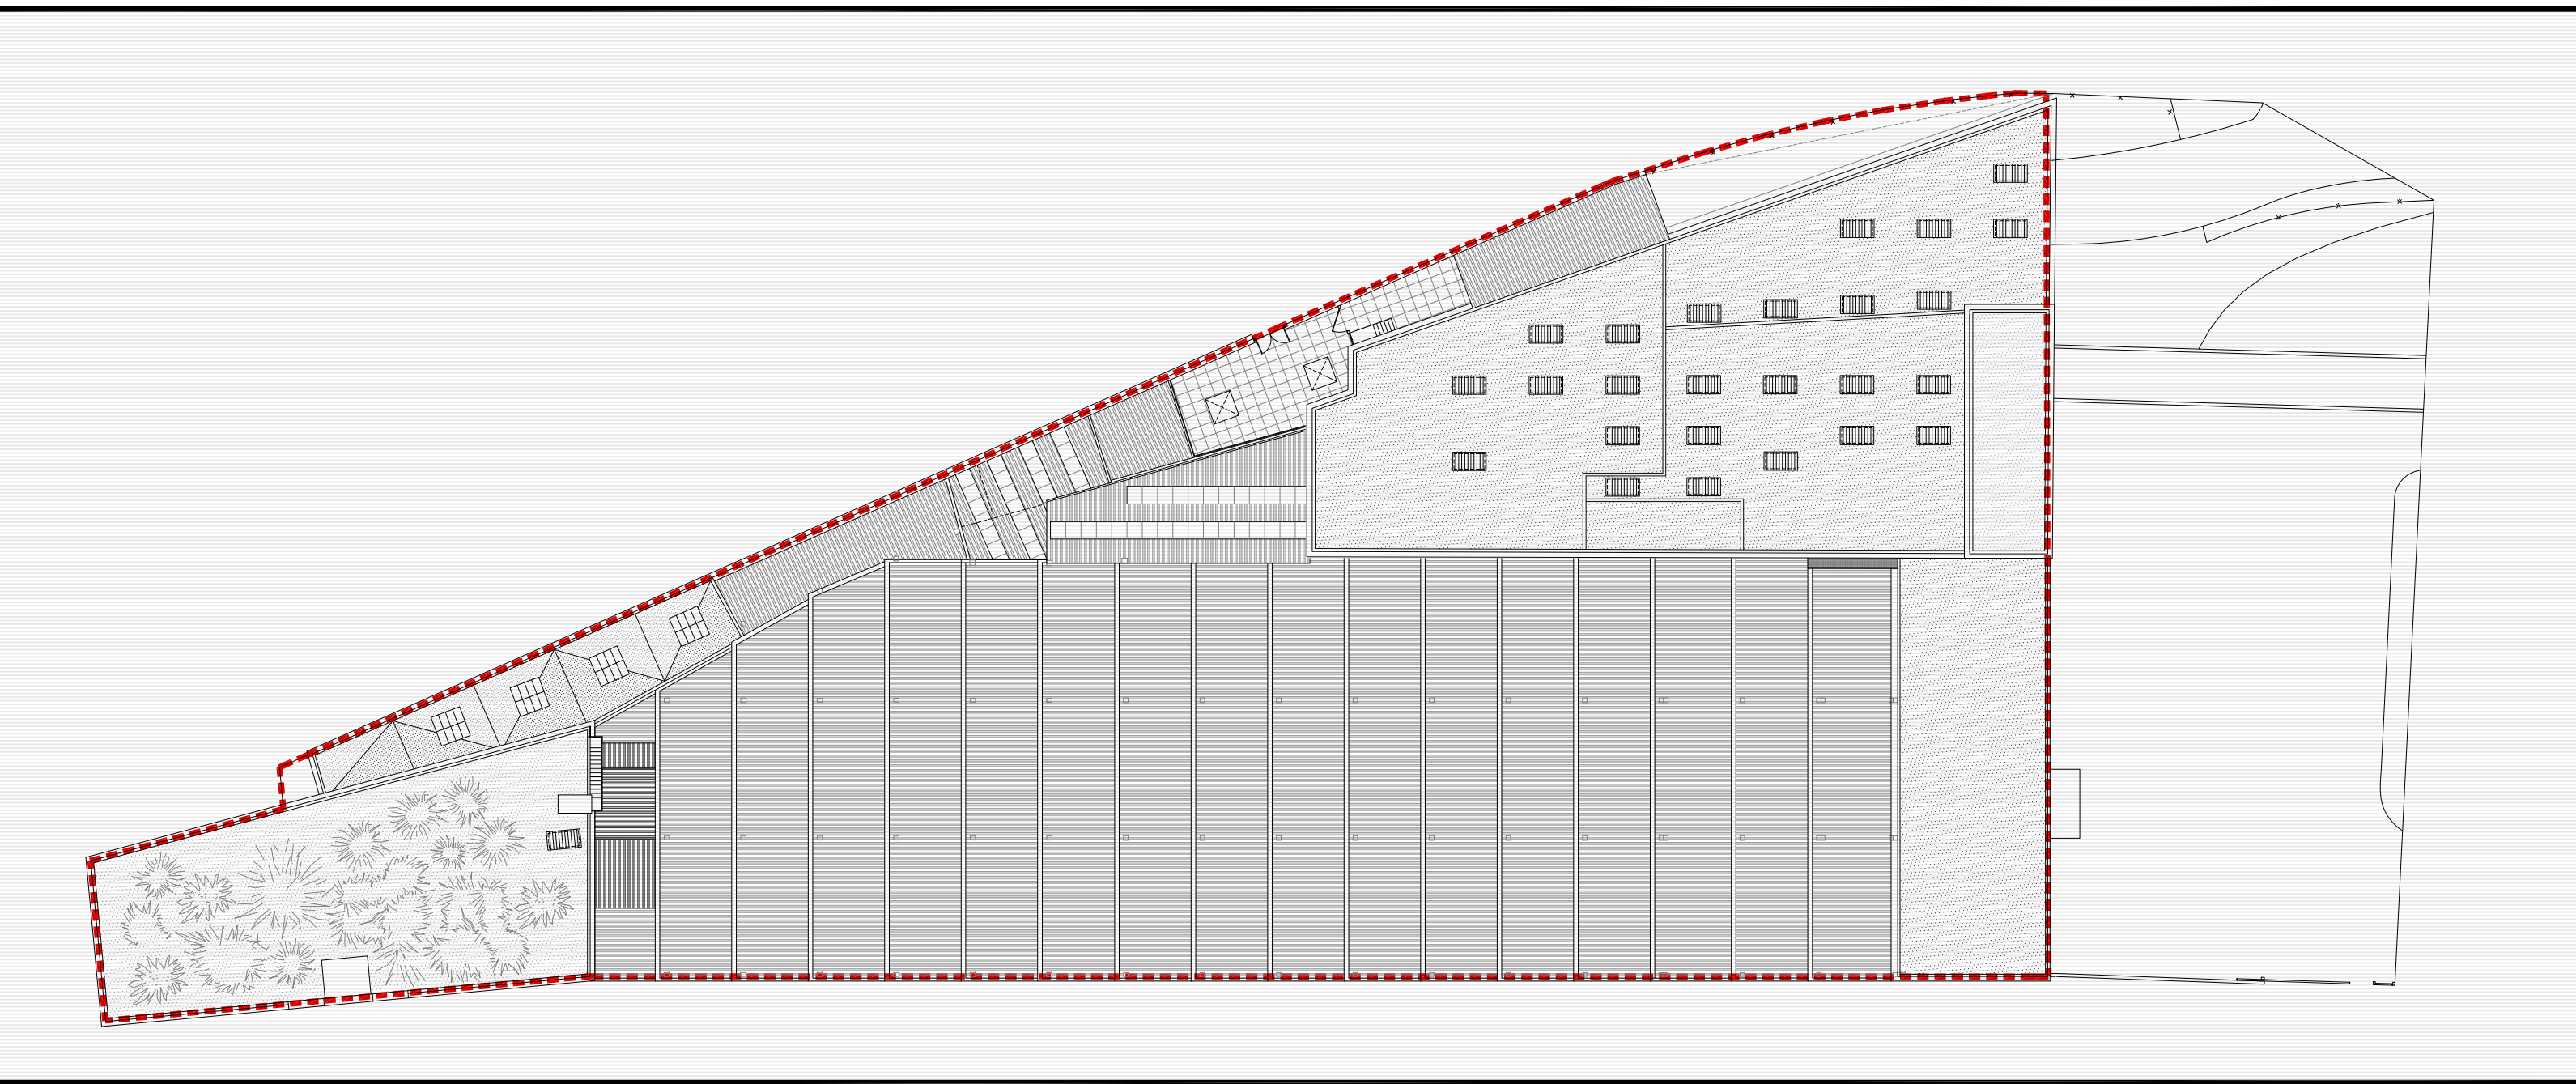


Planta segunda 02:


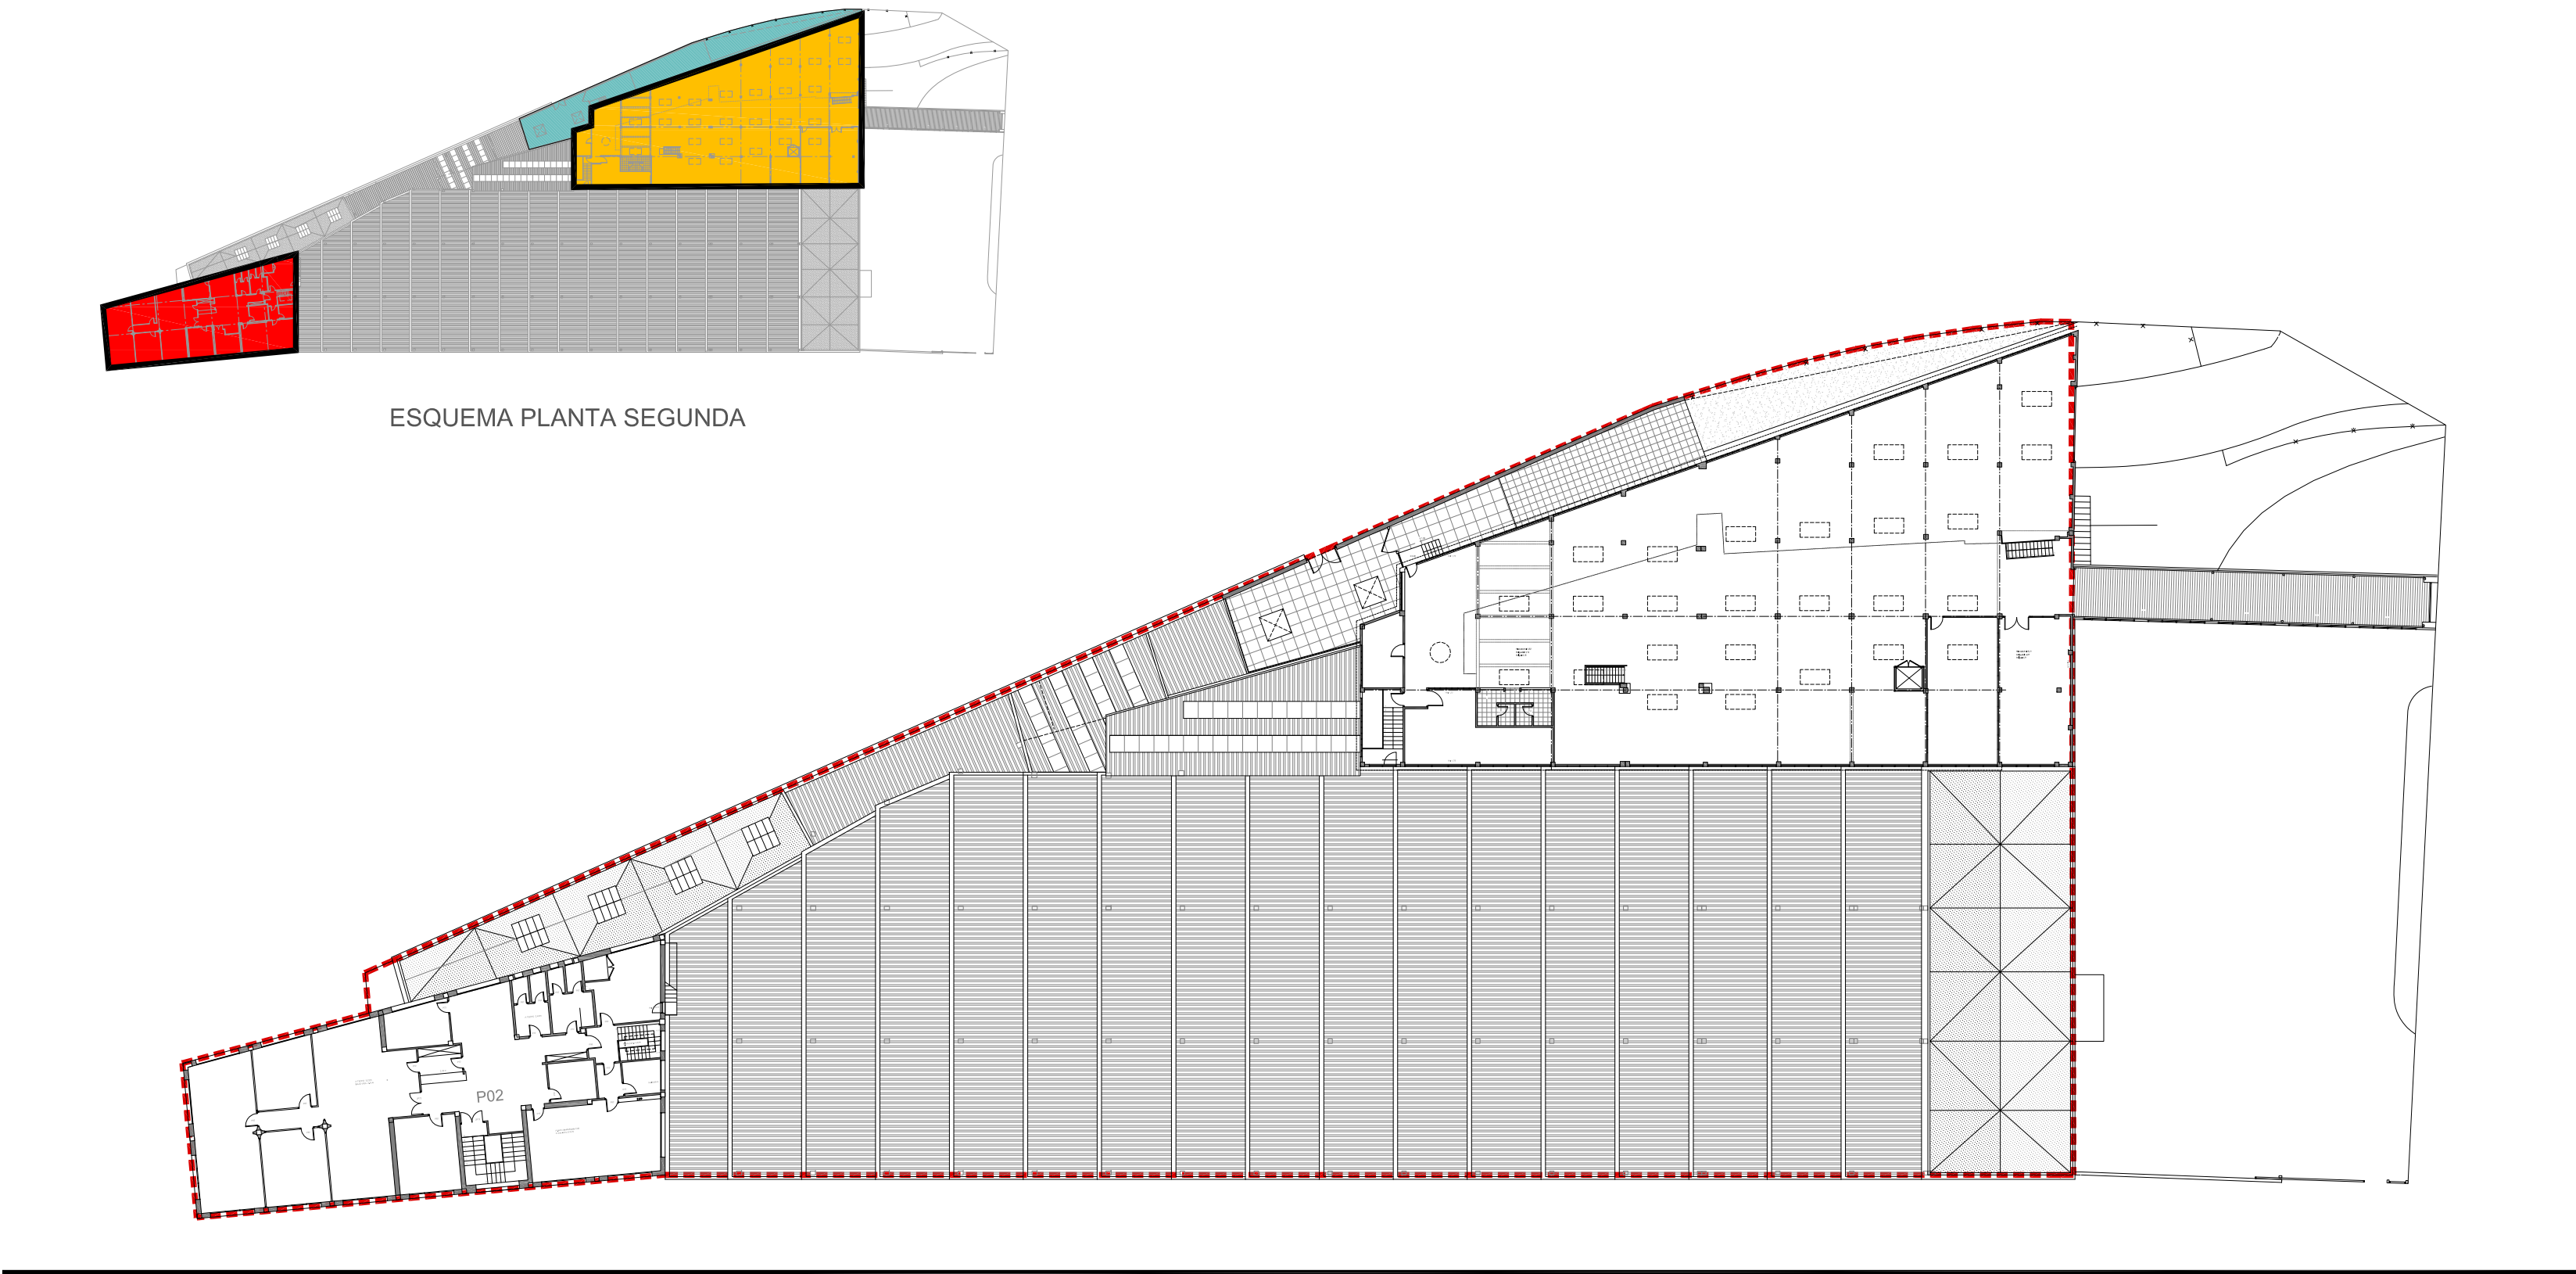


PLANTA DE CUBIERTAS

Planta primera 01:

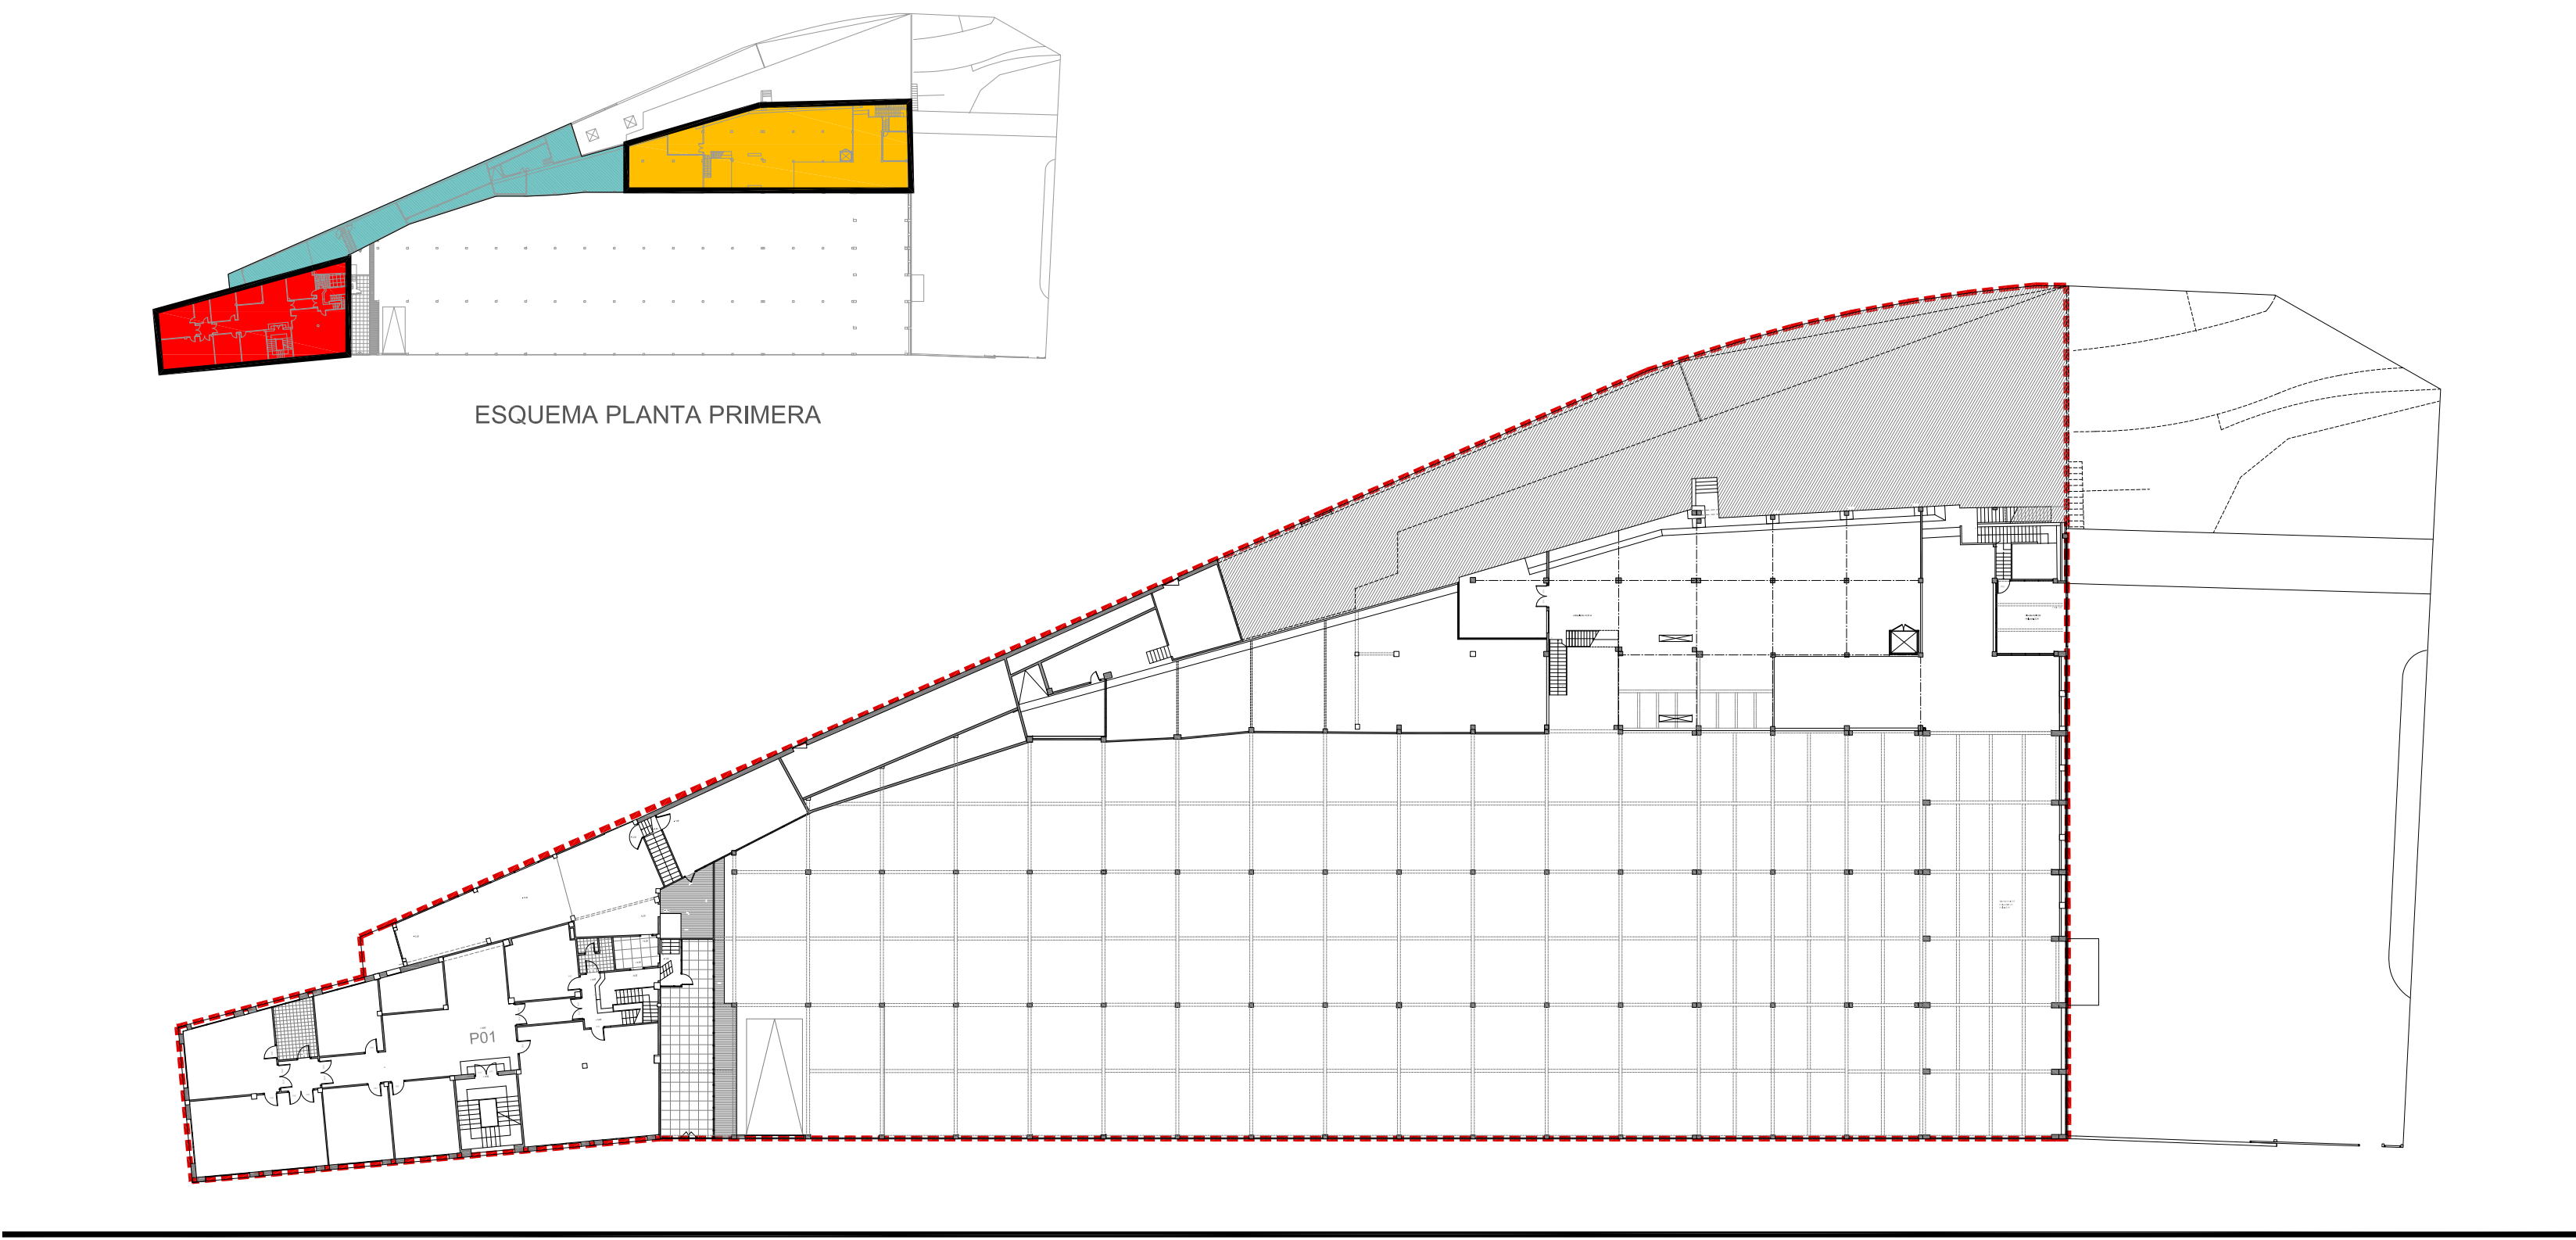

Planta BAJA 00:

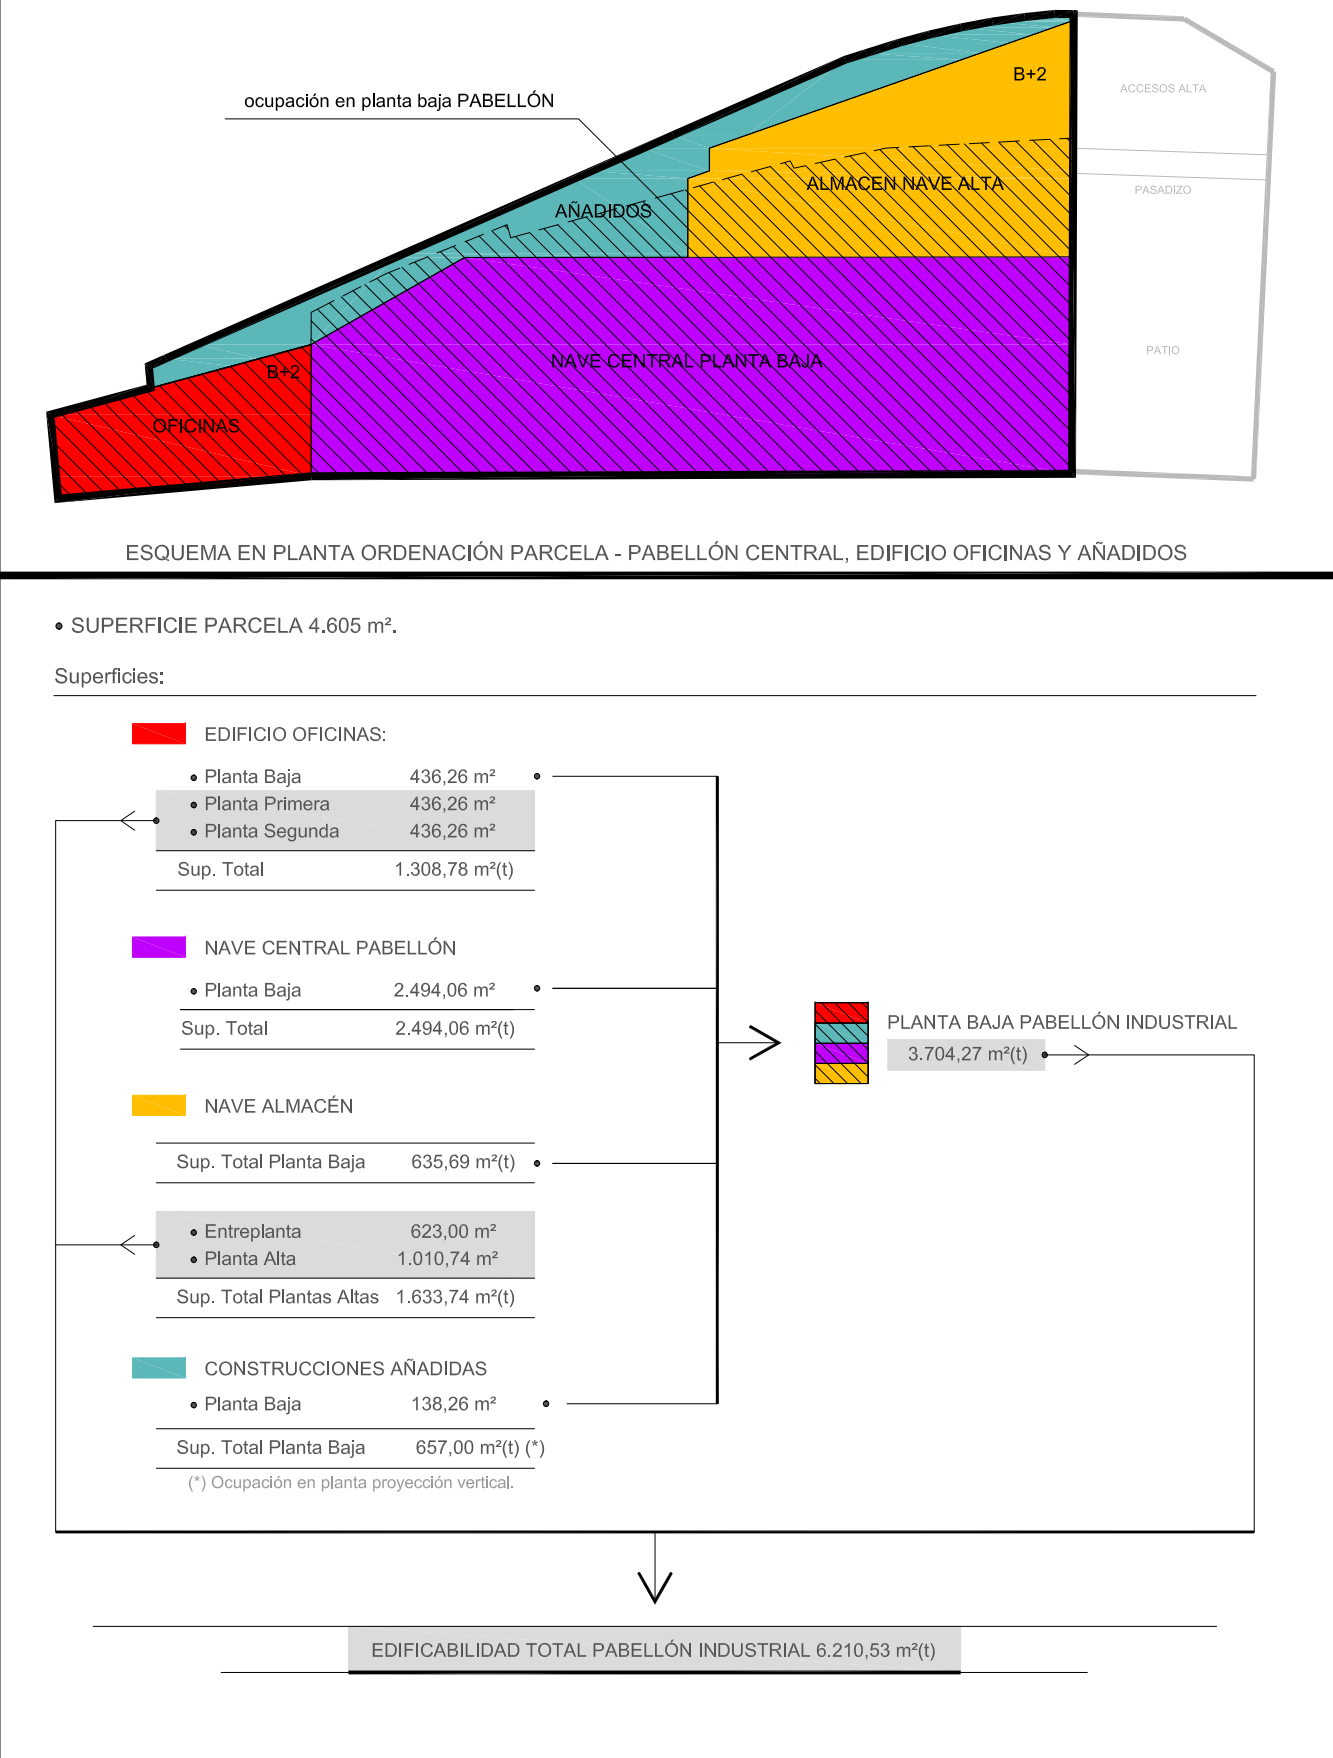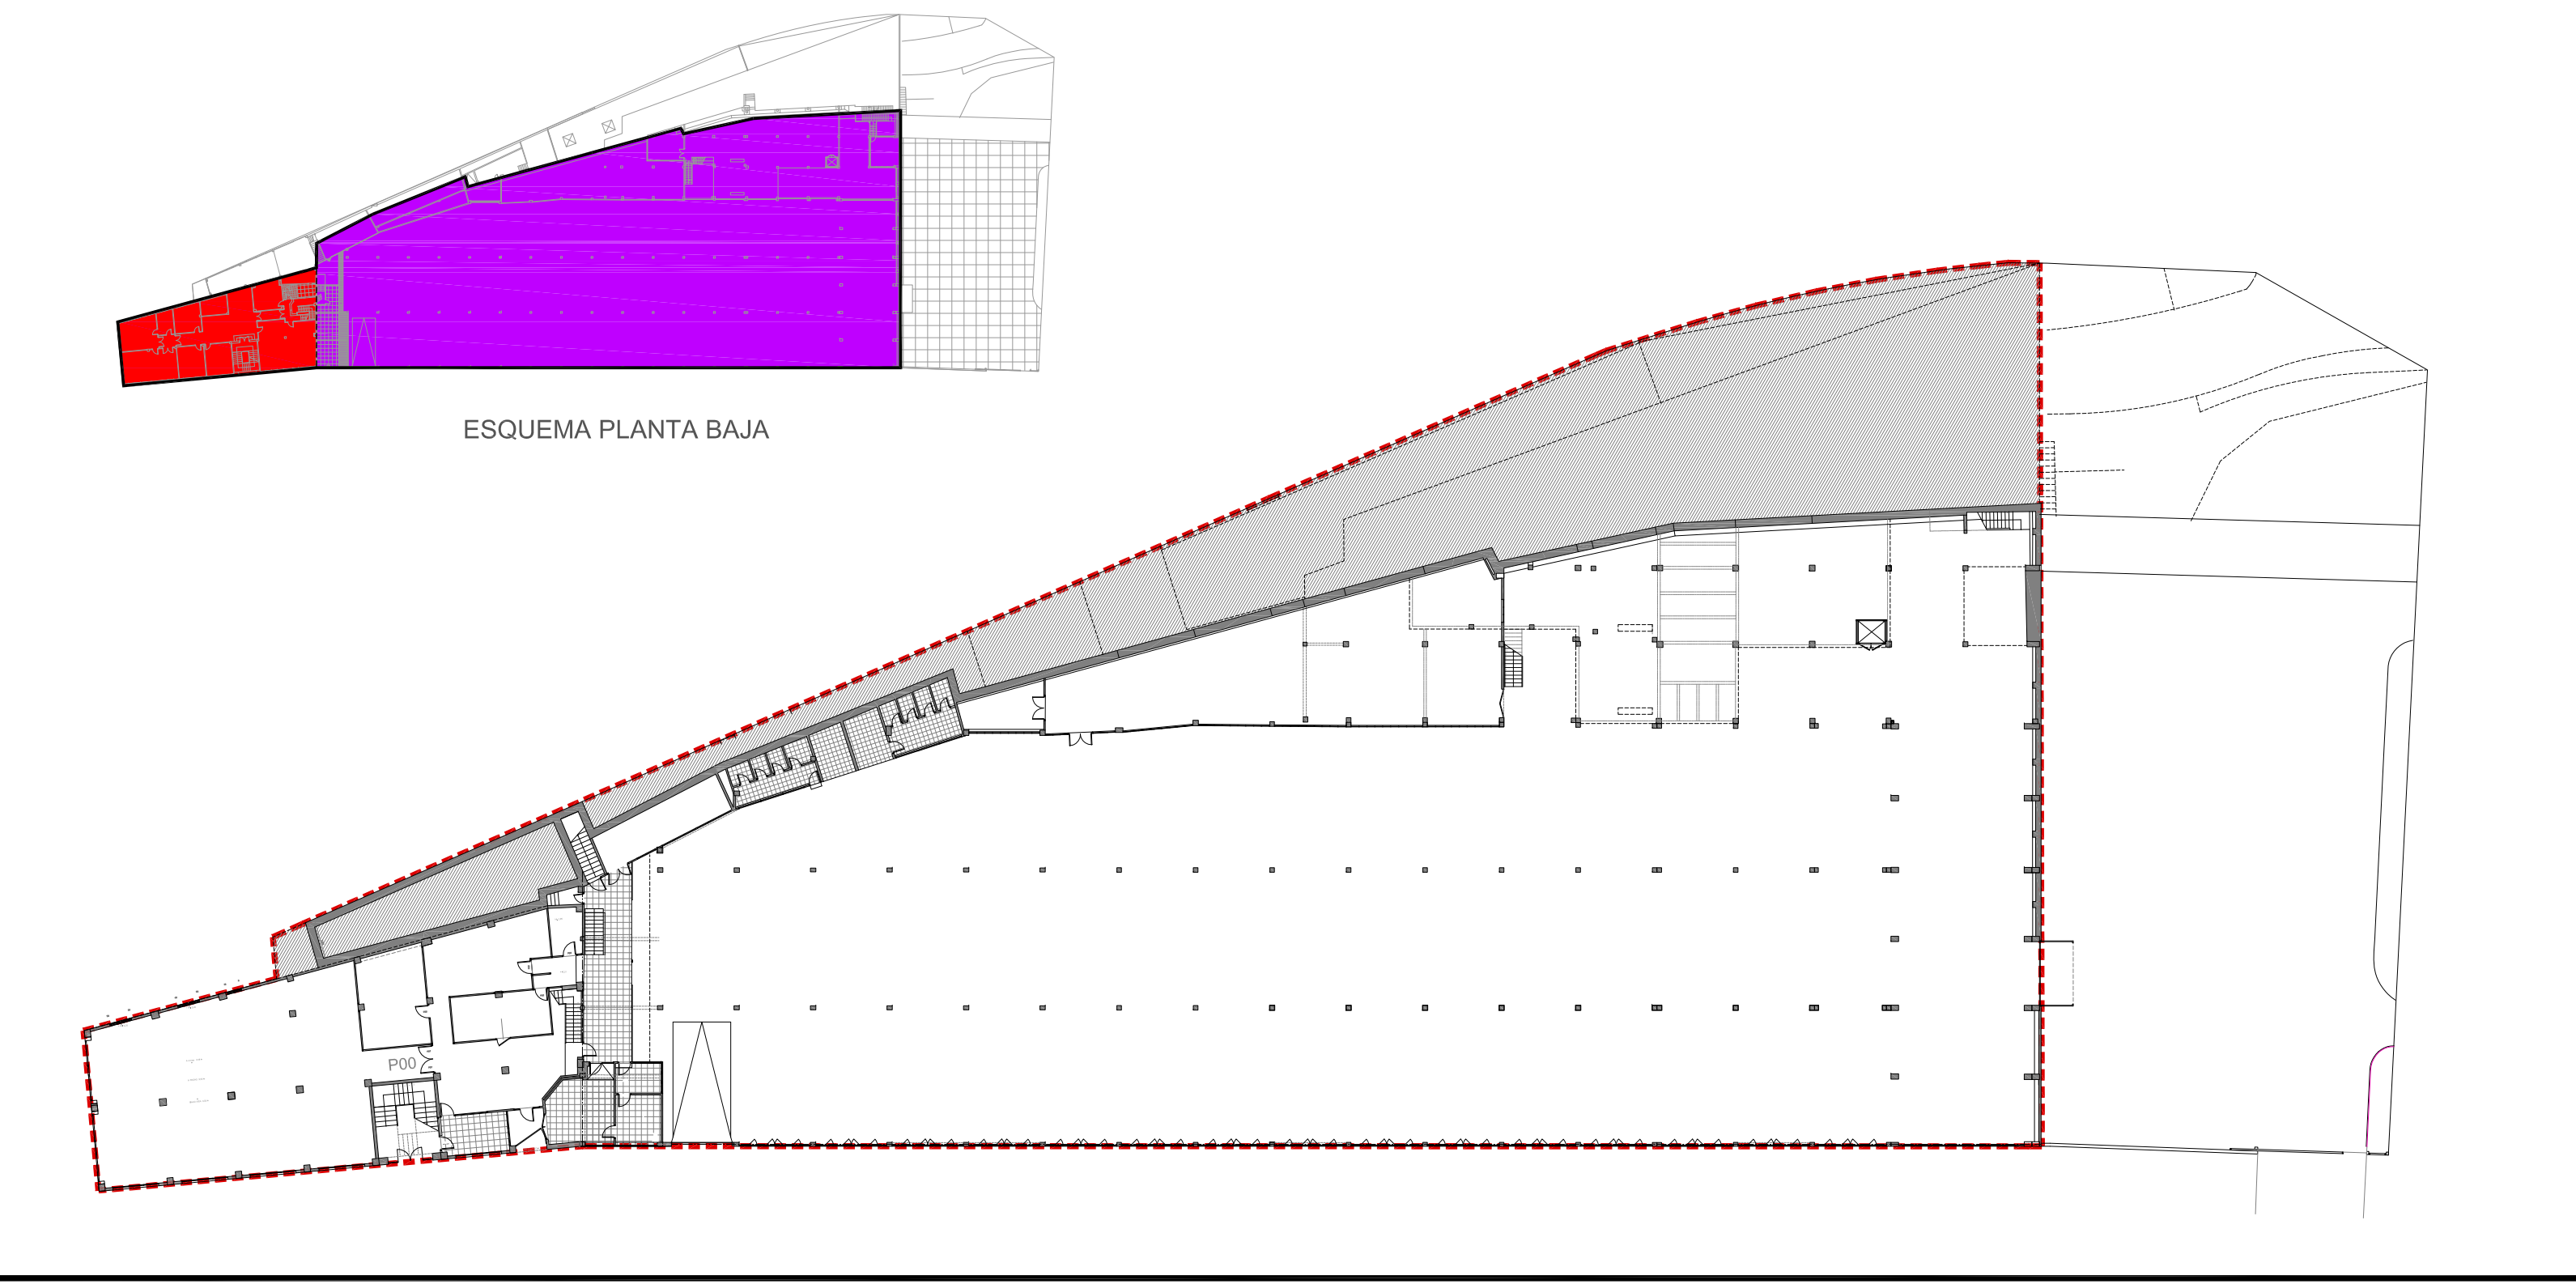

MODIFICACIÓN PUNTUAL DE LAS NORMAS SUBSIDIARIAS DE ARETXABALETAKo UDALA EN EL ÁREA 20b (BASABE)

PROMOTOR : EXCMO. AYUNTAMIENTO DE ARETXABALETAKo UDALA

PLANO Nº. **5** escala 1/400

Información / ESTADO ACTUAL

LEVANTAMIENTO PLANTAS ESTADO ACTUAL PABELLÓN INDUSTRIAL, EDIF. OFICINAS Y AÑADIDOS

ARETXABALETAKo UDALA ENERO - 2017

redactores

JOSE MARI ABAD URRUZOLA, abogado

KATRIN MARRERO VIDALINO, arquitecta