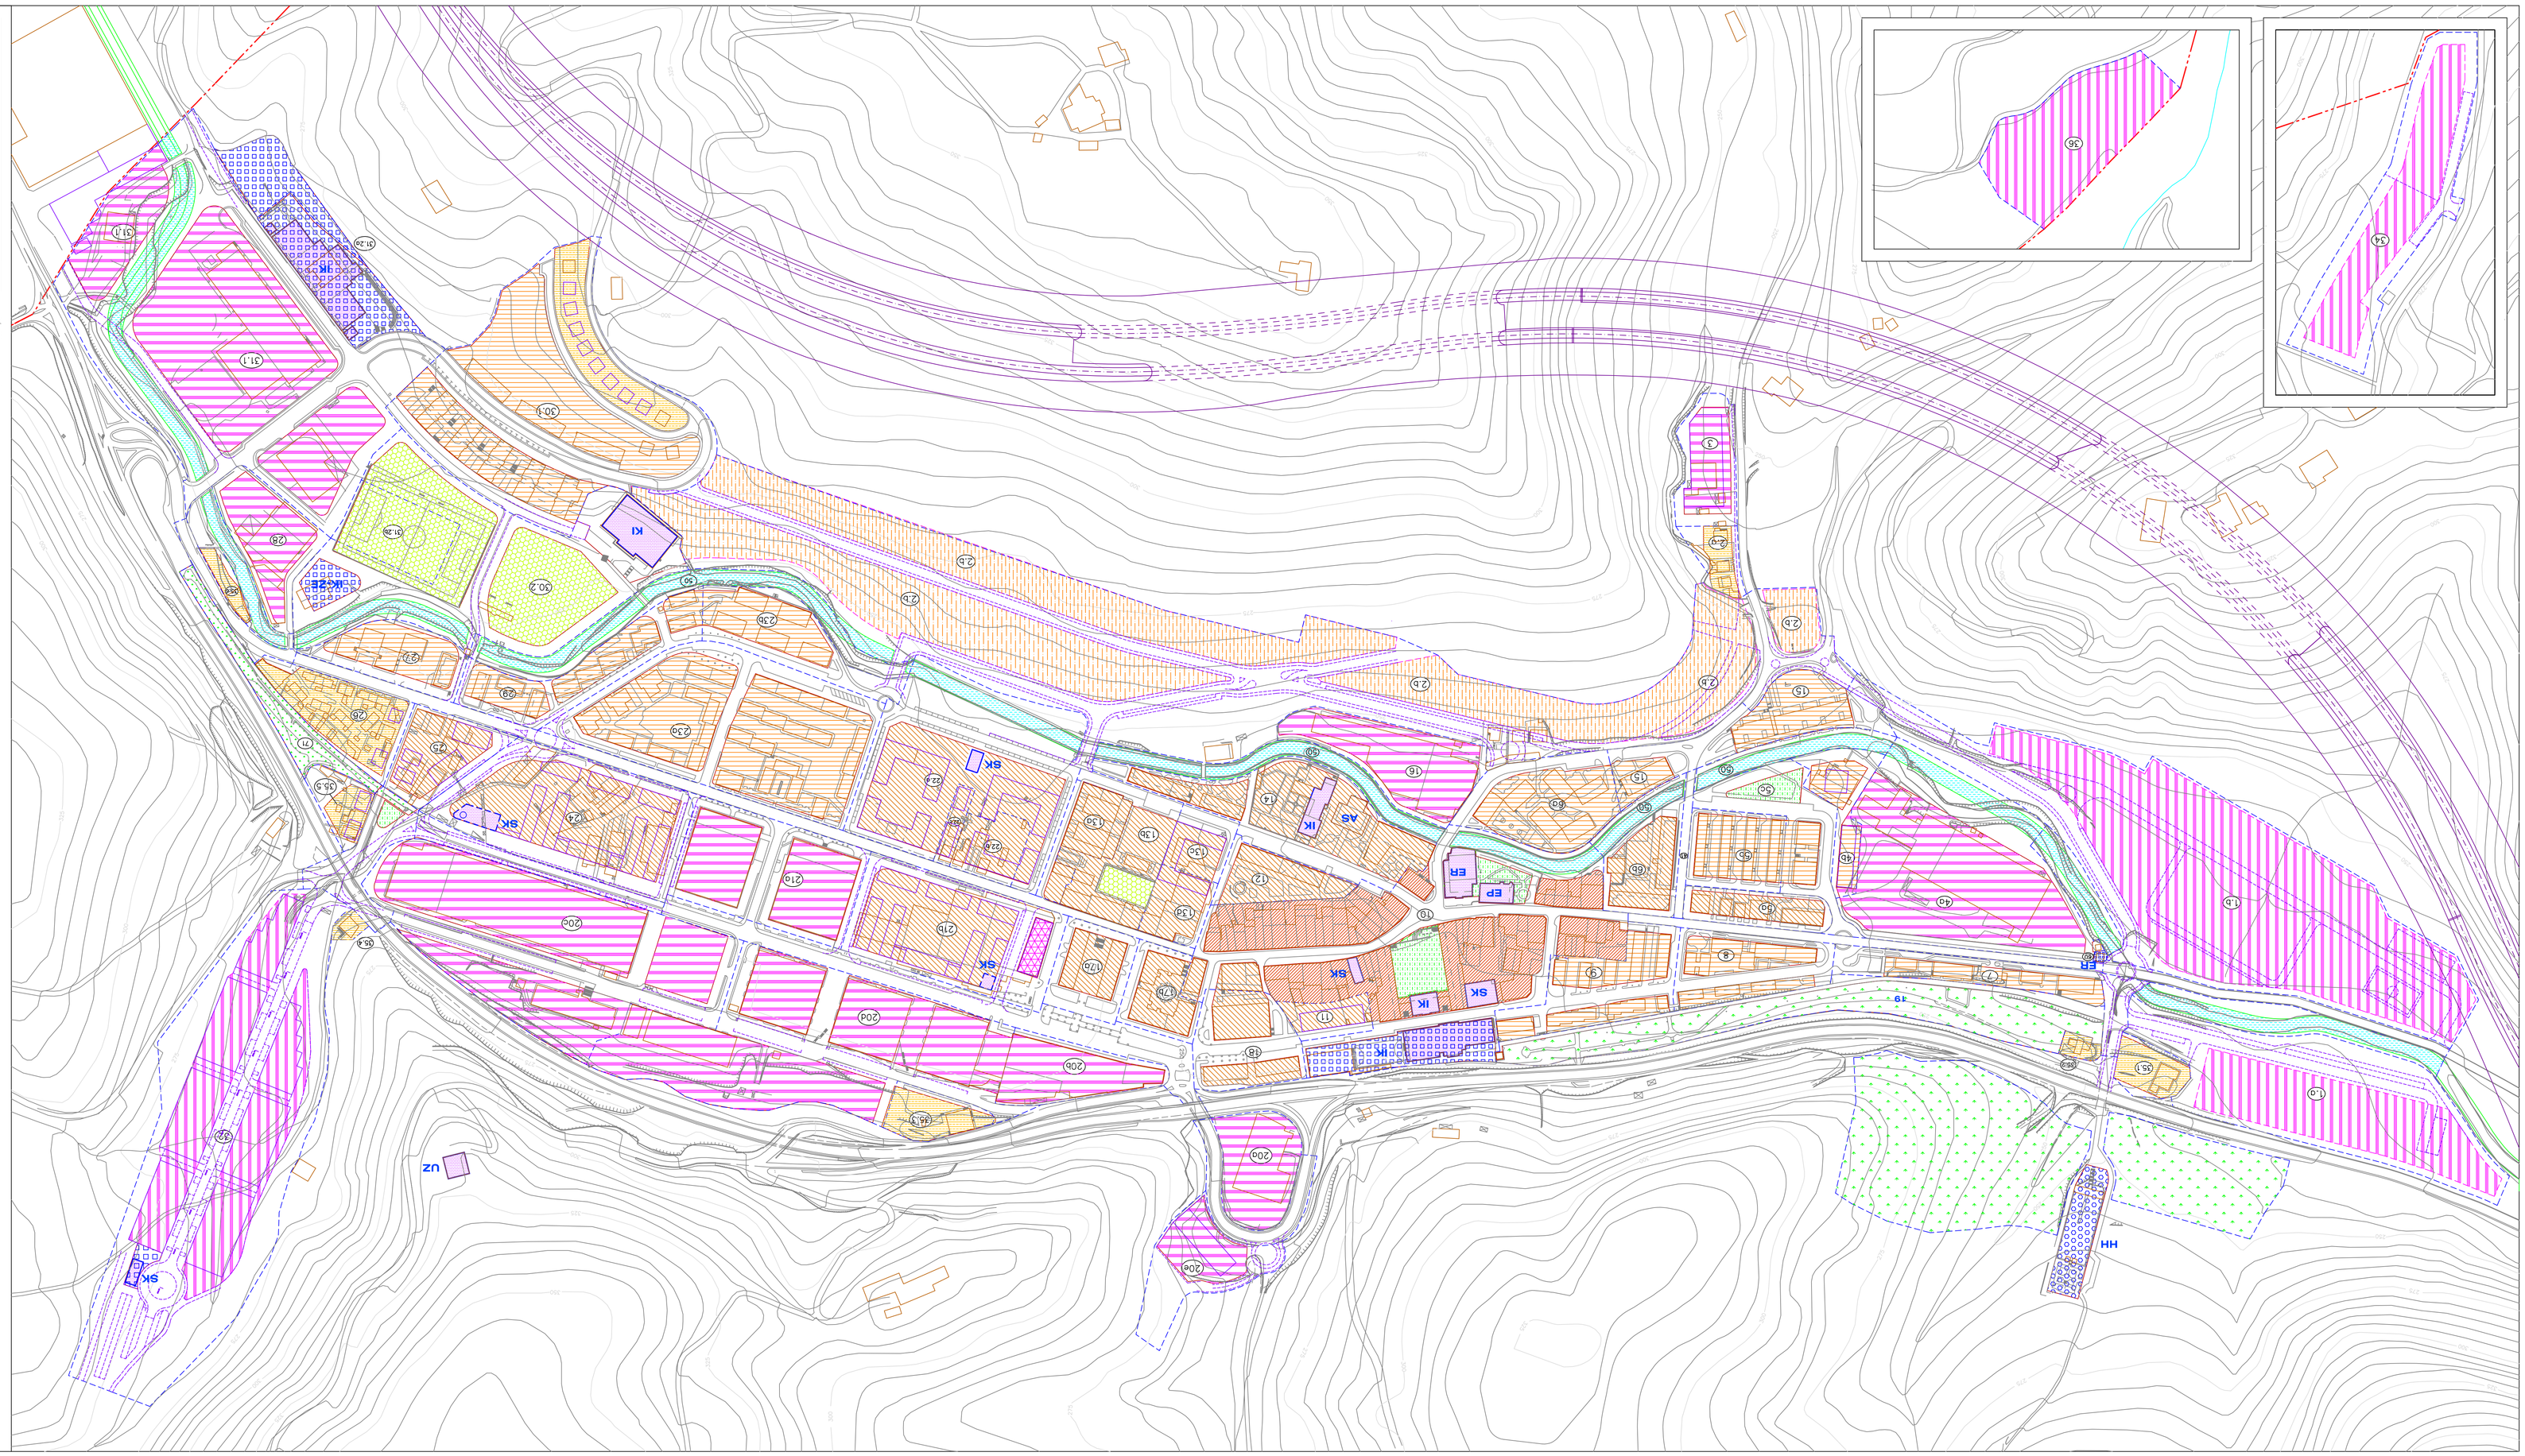

ARETXABALETA

ORDEZKO ARAUEN BERRIKUSPENA

REVISION DE NORMAS SUBSIDIARIAS

PLANOS – PLANOAK

DOCUMENTO B DOKUMENTOA

num. 5 zb.

EGITURA OROKORRA
ETA
PROPOSAMENDU SINTESISA

ESTRUCTURA GENERAL Y SINTESIS DE LA PROPUESTA

EBAKI: 1/2000

HIRI ETXADIAK — **MANZANAS URBANAS**

EGOITZEKO ERABILERAK — **USOS RESIDENCIALES**

- (R1) ZAHARRA (R1) — ALDE ZAHARRA
- (R2) RESIDENCIAL MATO — EGOITZEKO NAHARA
- (R3) RESIDENCIAL ABIERTO — EGOITZEKO IRIKIA
- (R4) RESIDENCIAL DE BAJA DENSIDAD — DENSITATE APALEKO EGOITZEKOA

INDUSTRIA ERABILERAK — **USOS INDUSTRIALES**

- (I-1) INDUSTRIAL COMUN — INDUSTRIA ARRUNTA

HIRUGARREN ERABILERAK — **USOS TERCIARIOS**

- (3-1) TIPOLOGIA NOTTIXMMOA — ZERBITZU-HIRUGARREN ARLOAREN BAI

SISTEMAK — **SISTEMAS**

- (S-1) ESKOLAK — IRAKASKUNTZAKOA
- (S-2) DEPORTIBO — KIROLAK
- (S-3) ESPESIAL — BEREZIA – HH
- (S-4) OASIS FLUVIAL — IBAI-LIBOE
- (S-5) PASEIGUNE LIBRAKO — IBILBIDEA
- (I-1) JARDIN — LORATEGIA
- (EP-1) EGITURA OROKORRA — EKIPAMENDU SINTESIZKOA
- (EP-2) EGITURA ORDEZKOA — EKIPAMENDU ORDEZKOA

ETXADI HIRIGARRIAK — **MANZANAS URBANIZABLES**

- (I-1) INDUSTRIAL COMUN — INDUSTRIA ARRUNTA
- (R1) RESIDENCIAL ABIERTO — EGOITZEKO IRIKIA

AZPIEGITURA ZONA. (Z) — **(Z)- ZONA DE INFRAESTRUCTURA**

BEHIN BETIKO ONESPENA - TESTU BATEGINA
Aprobación Definitiva - Texto Refundido
GIPUZKOAKO FORU ALDUNDIA. Dekreto Foruaren Bidezkoa. / 2000. Maiatzaren 2
DIPUTACION FORAL DE GUIPUZCOA. Acuerdo del Consejo de Diputados. / 2 de Mayo de 2000

Juan Ramon LOMBERA G. arkitekta / Elias MENDIMUETA A. arkitekta

ERROR: syntaxerror
OFFENDING COMMAND: --nostringval--

STACK:

/Title
()
/Subject
(D:20100215120927+01’00’)
/ModDate
()
/Keywords
(PDFCreator Version 0.9.5)
/Creator
(D:20100215120927+01’00’)
/CreationDate
(garazi)
/Author
-mark-