









"Tokiko-sistema publikoa. Komunikazio erabilera. Oinezkoen zirkulaziorako erabilera (igogailu publikoa)"-ren proiektua generoaren ikuspegitik baiezko txostena izan beharko du eta hurrengo baldintzak bete beharko ditu: gordelekurik eta gune itsurik gabeko gunea izan beharko da, igogailuaren kutxa gardena izan beharko da (etxebizitzara ematen duen horma opakua izan daiteke) eta bere sarrerak egunean 24 orduz argizatuta egon beharko dira/ El proyecto del "sistema local público de uso de comunicaciones- Uso de circulación peatonal (ascensor público)" tendrá que tener informe favorable desde el punto de vista de género, teniendo que cumplir: No tener escondrijos ni puntos ciegos, la caja tendrán que ser transparentes (la pared junto a las viviendas podrá ser opaca) y los accesos tendrán que estar iluminadas las 24 horas del día.

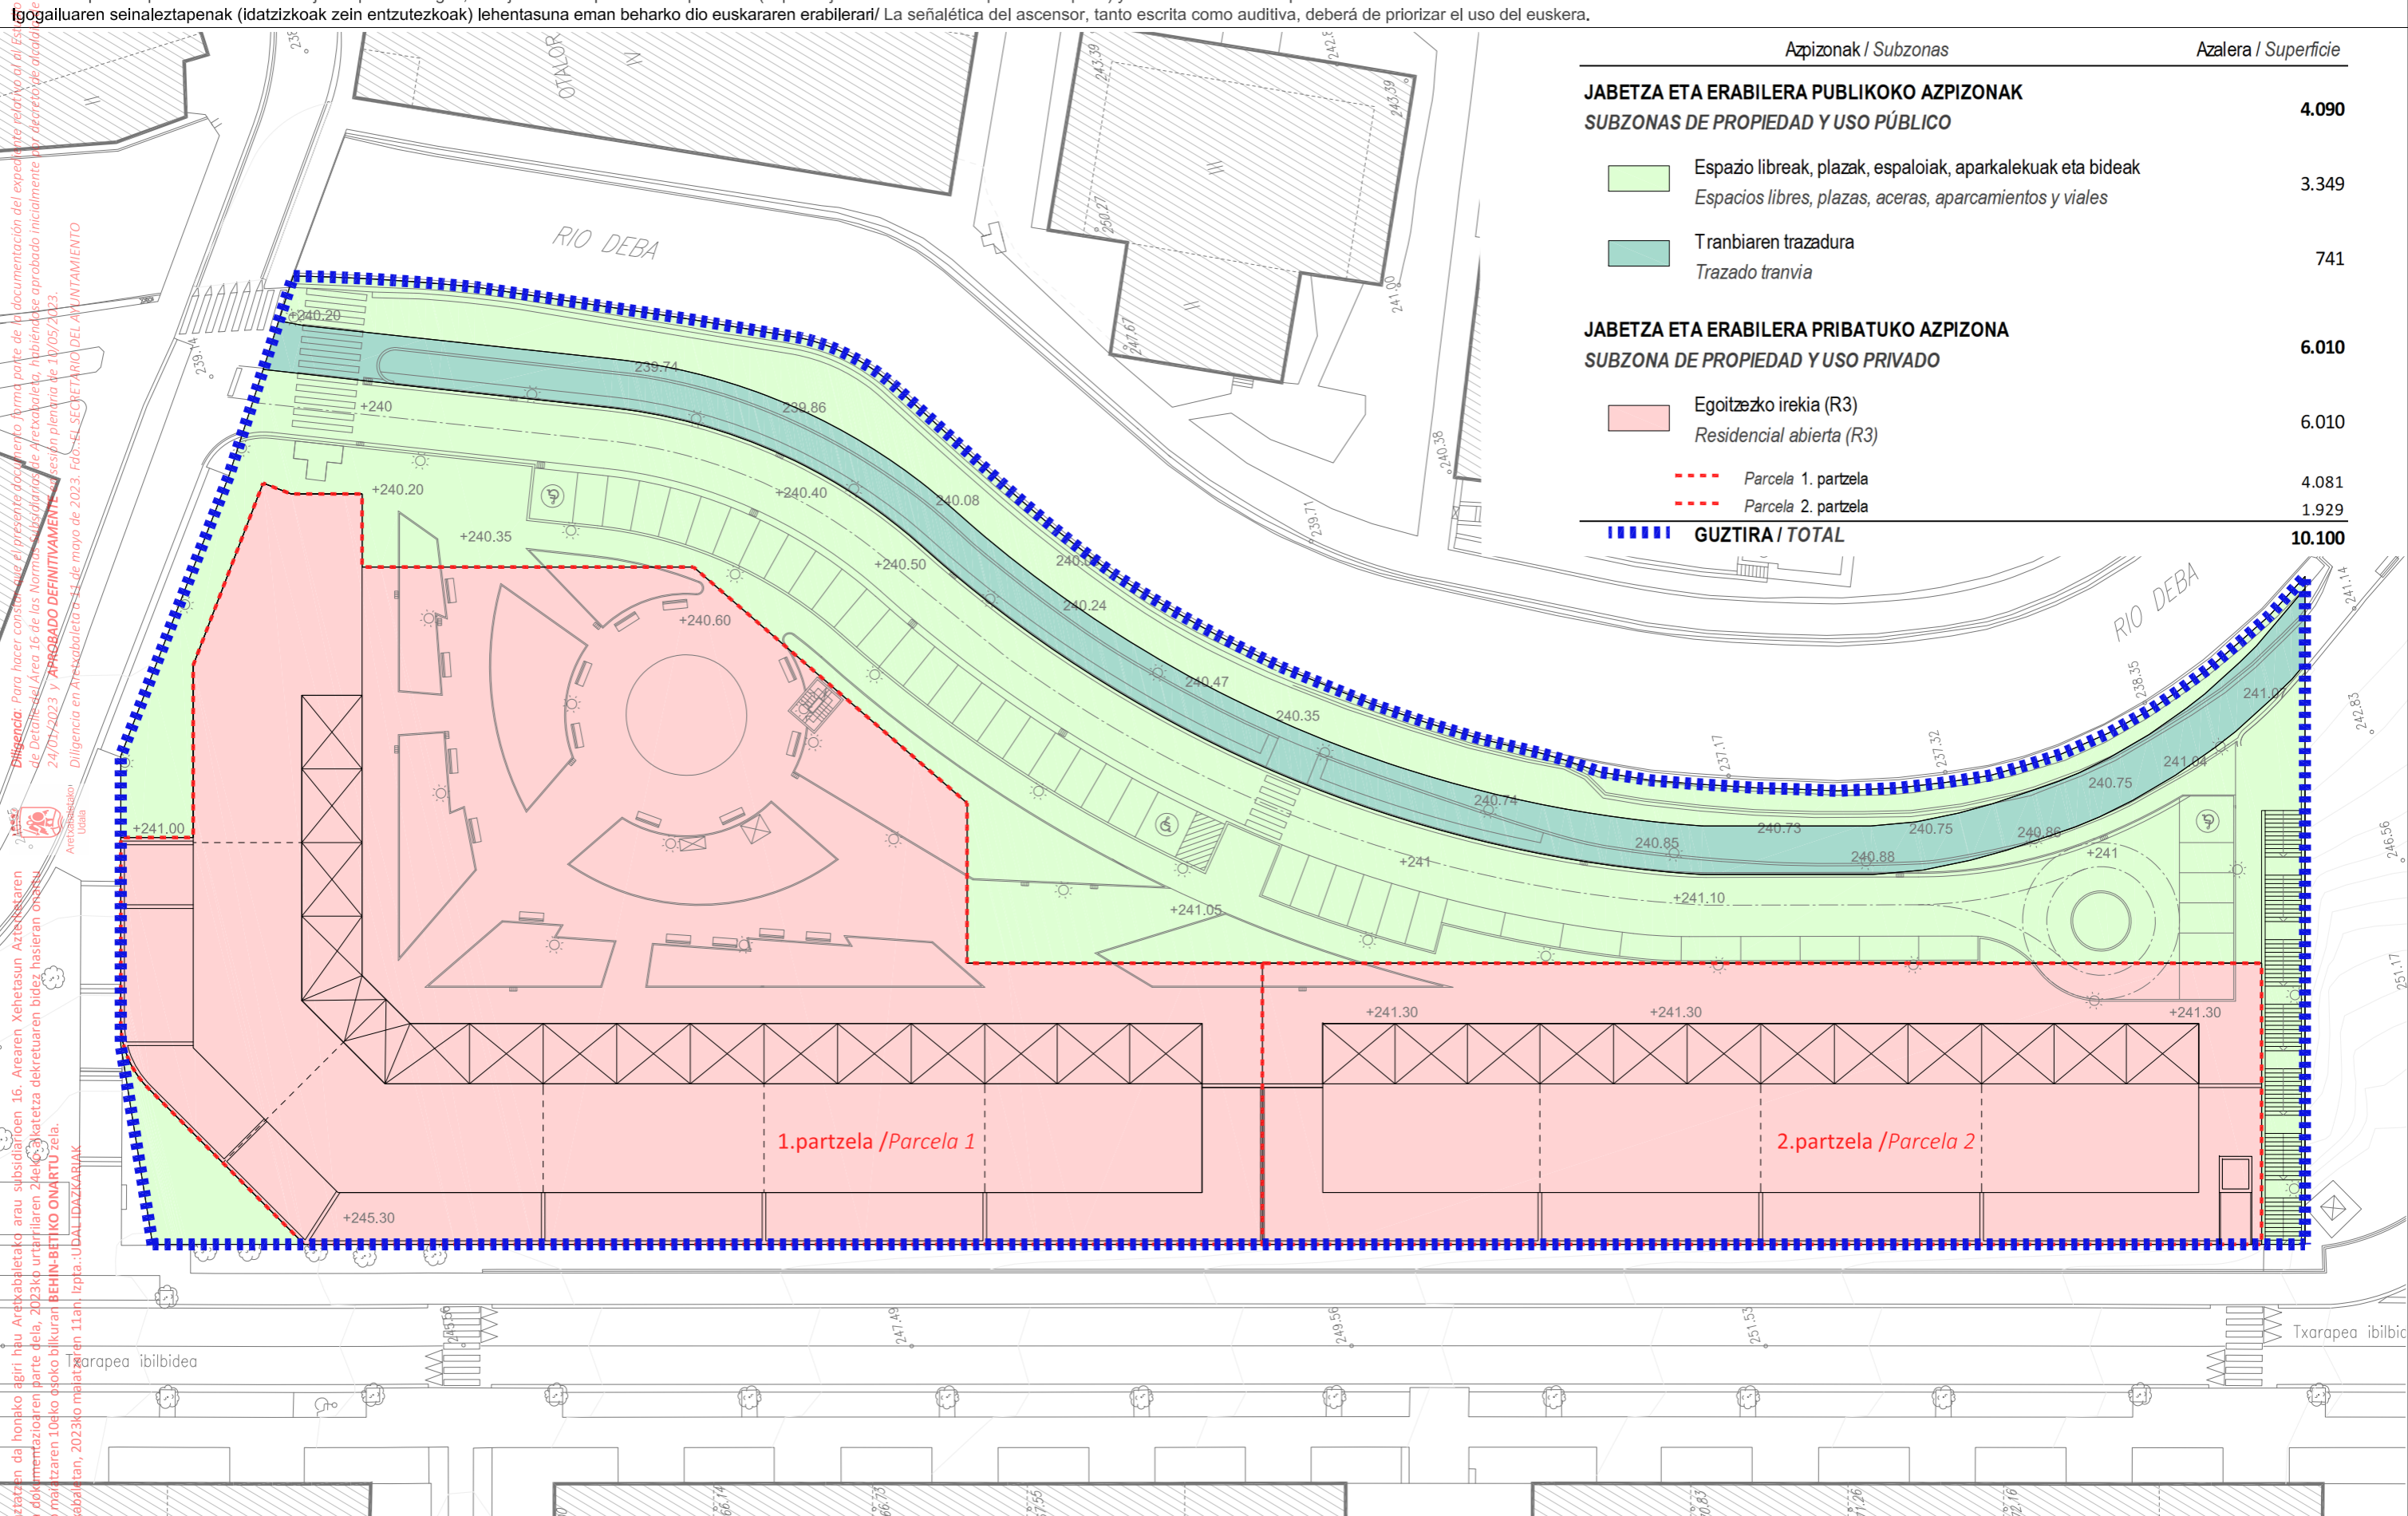

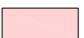Azpizonak / Subzonas	Azalera / Superficie
JABETZA ETA ERABILERA PUBLIKOKO AZPIZONAK	4.090
SUBZONAS DE PROPIEDAD Y USO PÚBLICO	
 Espazio libreak, plazak, espalioak, aparkalekuak eta bideak <i>Espacios libres, plazas, aceras, aparcamientos y viales</i>	3.349
 Tranbiaren trazadura <i>Trazado tranvia</i>	741
JABETZA ETA ERABILERA PRIBATUKO AZPIZONA	6.010
SUBZONA DE PROPIEDAD Y USO PRIVADO	
 Egoitzezko irekia (R3) <i>Residencial abierta (R3)</i>	6.010
 Parcela 1. partzela	4.081
 Parcela 2. partzela	1.929
 GUZTIRA / TOTAL	10.100

Diligencia: Para hacer constar que el presente documento forma parte de la documentación del expediente relativo al Área de Detalles del Área 16 de las Normas Subsidiarias de Aretxabaleta, habiéndose aprobado inicialmente por decreto de Alcaldía el 24/04/2023 y **APROBADO DEFINITIVAMENTE** en sesión plenaria de 10/05/2023. Diligencia en Aretxabaleta el 11 de mayo de 2023. Fdo. EL SECRETARIO DEL AYUNTAMIENTO.

Eginbidea: Gaitza / Promotor: Aretxabaletako Udala Ayuntamiento de Aretxabaleta	Egilea / Autor:  Ibai Larrabe Sangroniz Arkitektoa / Arquitecto	Eskalak/Escalas: 0m 5m 10m 15m 25m 1/250 (A1) 1/500 (A3)	Data / Fecha: 2023ko Urtarrila Enero 2023	Dokumentuaren izenburua / Título del documento: Aretxabaletako arau subsidiarioen 16. arearen XEHETASUN AZTERKETA / ESTUDIO DE DETALLE del área 16 de las normas subsidiarias de Aretxabaleta	Planoaren izenburua / Título del plano: AZPIZONAKATZEA (Eraldatua)/ SUBZONIFICACIÓN (Modificado)	A.03.00
--	--	--	---	---	--	----------------