

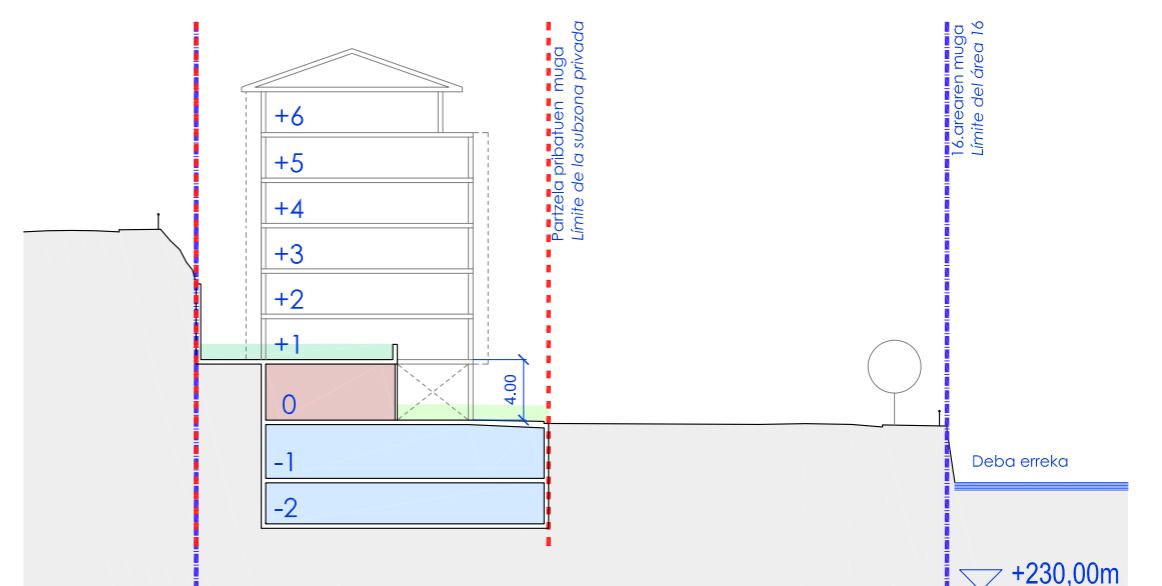
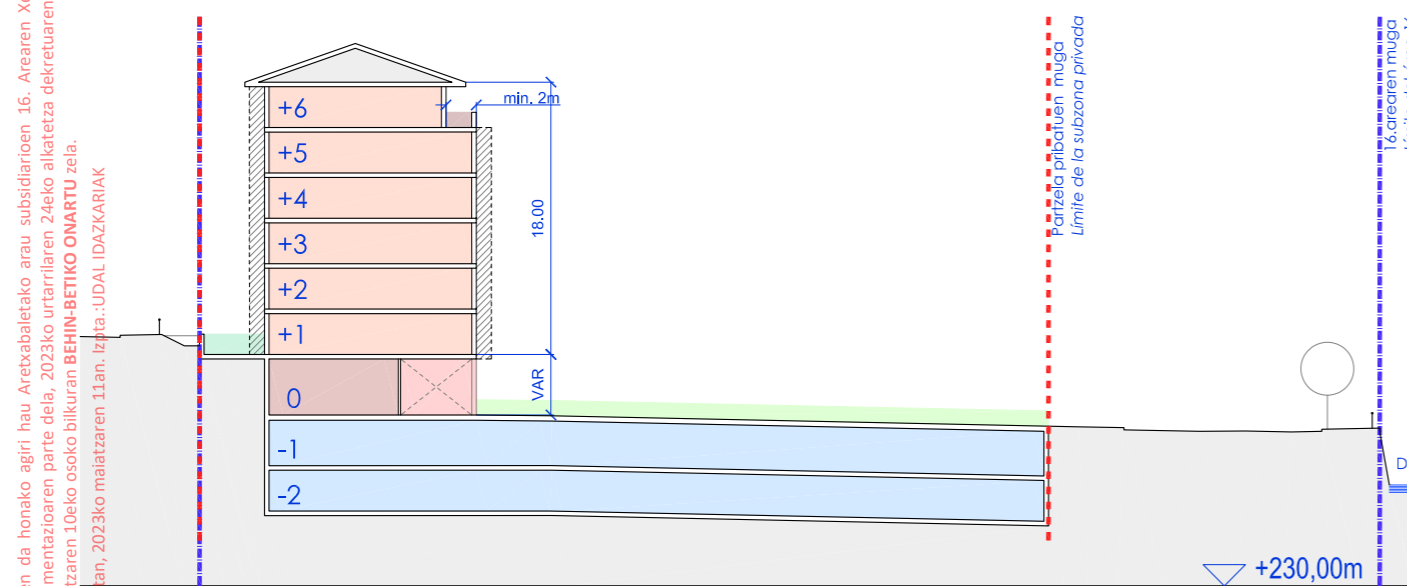
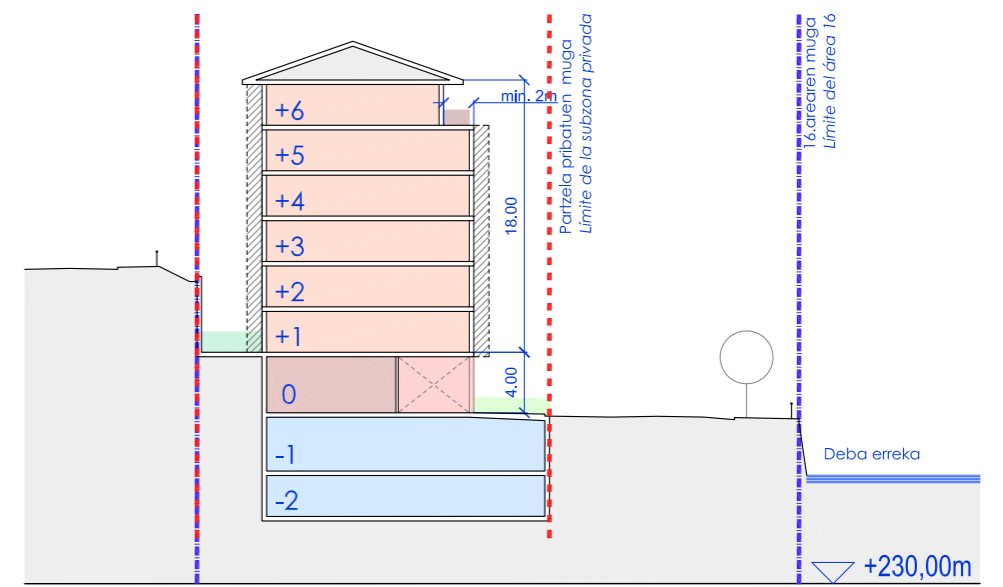


- Lurrazaleko erabilera publikoko zortasuna (Espazio libre publikoak eta bide publikoak)
Servidumbre de uso publico en superficie (espacios libres públicos y vialidad pública)
- Lurrazaleko erabilera publikoko zortasuna (arkupeak)
Servidumbre de uso publico en superficie (soportales)
- Etxebizitzak
Viviendas
- Garaje eta trasteleku erabilera
Uso de garajes y trasteros
- Garajeko arrapala
Rampa de garaje
- Lokalak eta etxebizitzaren, garajeen eta trastelekuaren elementu komunak
Locales y elementos comunes de viviendas, garajes y trasteros
- Terraza pribatu ez-erakigarria
Terraza privada no edificable
- Terraza pribatu ez-erakigarria (min)
Terraza privada no edificable (min)
- Solairu honetan okupatu gabeko lurzatiaren azalera
Superficie de parcela no ocupada en esta planta
- Tokiko-sistema publikoa: Komunikazio erabilera. Oinezkoen zirkulaziorako erabilera
Sistema local público: Uso de comunicaciones. Uso de circulación peatonal
- Eraikinaren gehienezko hegala
Vuelo máximo del edificio

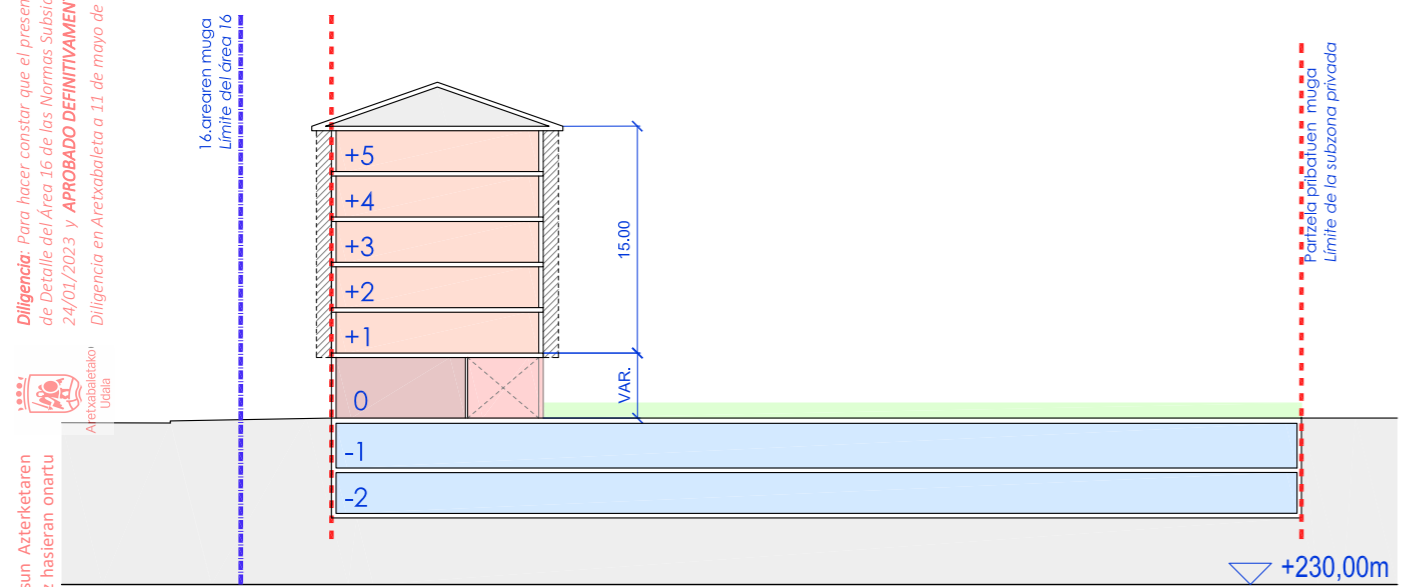

Eginbidea: **Aretxabaletako Udala**
Ayuntamiento de Aretxabaleta

Egilea / Autor:
Ibai Larrabe Sangroniz
Arkitektoa / Arquitecto

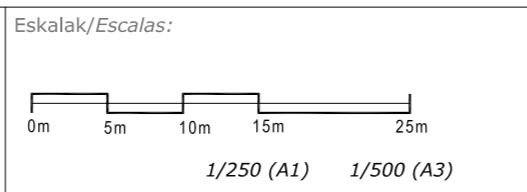

Data / Fecha:
2.023ko Urtarrila
Enero 2.023

Dokumentuaren izenburua / Título del documento:
Aretxabaletako arau subsidiarioen 16. arearen XEHETASUN AZTERKETA / ESTUDIO DE DETALLE de la área 16 de las normas subsidiarias de Aretxabaleta

Planoaren izenburua / Título del plano:
AZPIZONA PRIBATUAREN ANTOLAMENDUA: EBAKETAK (Egungo egoera) / ORDENACIÓN DE LA SUBZONA PRIVADA: SECCIONES (Estado actual)

I.02.06

Diligencia: Para hacer constar que el presente documento forma parte de la documentación del expediente relativo al Estudio de Detalle del Área 16 de las Normas Subsidiarias de Aretxabaleta, se aprobó inicialmente por acuerdo de alcaldía de 24/01/2023 y APROBADO DEFINITIVAMENTE en sesión plenaria de 10/05/2023. Diligencia en Aretxabaleta a 11 de mayo de 2023. Fdo. EL ALCAIDE



Eginbidea: **Aretxabaletako arau subsidiarioen 16. arearen XEHETASUN AZTERKETA** / ESTUDIO DE DETALLE de la área 16 de las normas subsidiarias de Aretxabaleta. 