



Diligencia: Para hacer constar que el presente documento forma parte de la documentación del expediente relativo al Estudio de Detalle del Área 16 de las Normas Subsidiarias de Aretxabaleta, habiéndose aprobado inicialmente por decreto de alcaldía de 24/01/2023 y APROBADO DEFINITIVAMENTE en sesión plenaria de 10/05/2023. Diligencia en Aretxabaleta a 11 de mayo de 2023. Fdo.: EL SECRETARIO DEL AYUNTAMIENTO




Eginbidea: Sagaratzten da honako agiri hau Aretxabaletako arau subsidiarioen 16. Arearen Xehetasun Azterketaren 2023ko urtarrilaren 24eko urtarriaren 24eko alkatetzaren dekretuaren bidez hasieran onartu eta 2023ko maiatzaren 10eko osoko bilkuran BEHIN-BETIKO ONARTU zela. Aretxabaletako arau subsidiarioen 16. arearen Xehetasun Azterketaren 2023ko maiatzaren 11an. Izpita: UDAL IDAZKARIAK

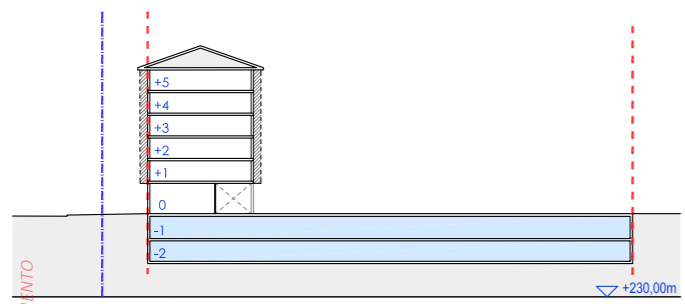


Sección 1.1. ebaketa

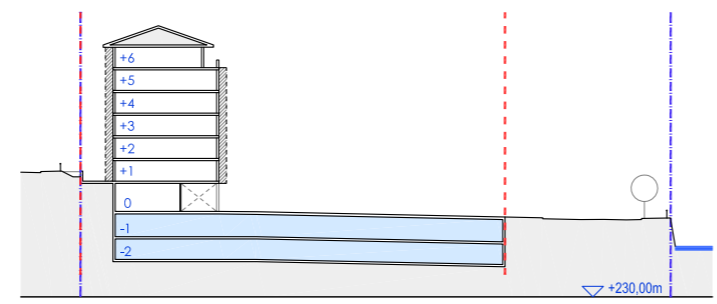

Sección 1.2. ebaketa

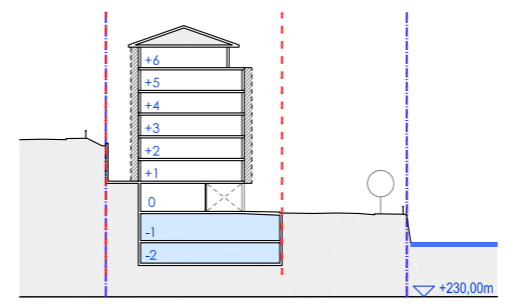


Sección 2.1. ebaketa

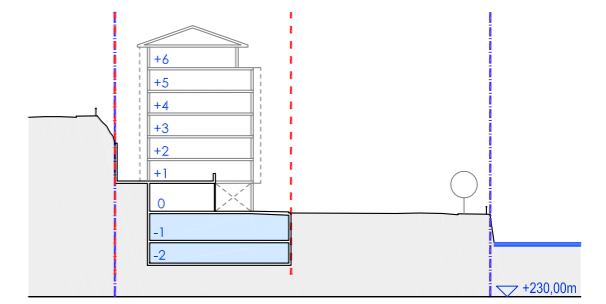

Sección 2.2. ebaketa

E: 1/500 (A1) 1/1.000 (A3)

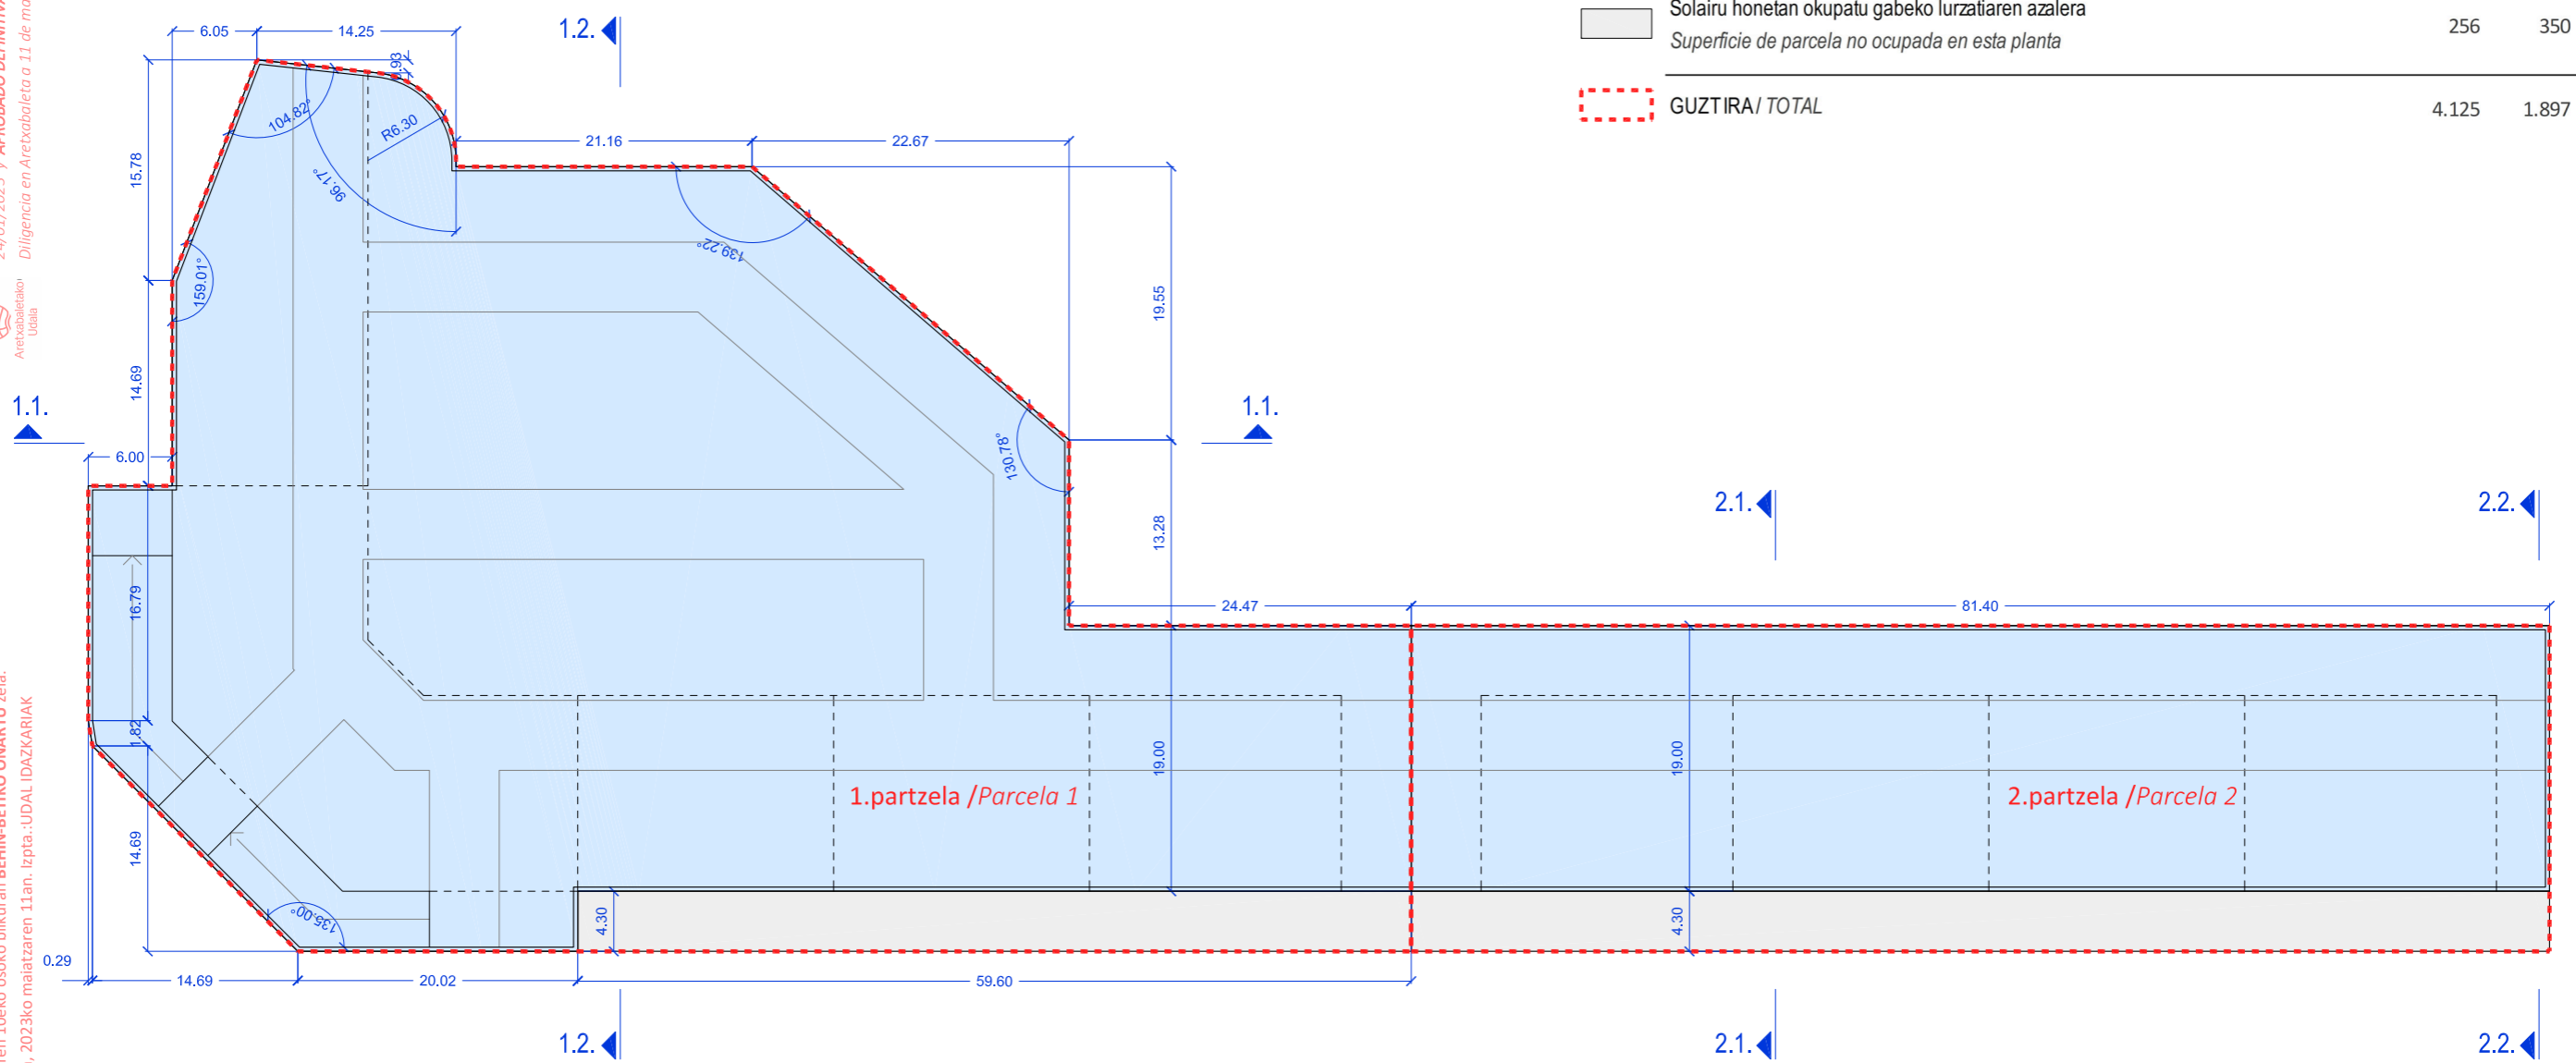

Erabilera / Uso	Partzela pribatuak / Parcelas privadas		
	P.1.	P.2.	P.1+P.2.
Garaje eta trasteleku erabilera <i>Uso de garajes y trasteros</i>	3.869	1.547	5.416
Solairu honetan okupatu gabeko lurzatiaren azalera <i>Superficie de parcela no ocupada en esta planta</i>	256	350	606
GUZTIRA/ TOTAL	4.125	1.897	6.022

Sustatzailea / Promotor:

**Aretxabaletako Udala**  
Ayuntamiento de Aretxabaleta

Egilea / Autor:

**Ibai Larrabe Sangroniz**  
Arkitektoa / Arquitecto

Eskalak/Escalas:

1/250 (A1) 1/500 (A3)

Data / Fecha:

2.023ko Urtarrila  
Enero 2.023

Dokumentuaren izenburua /Titulo del documento:

**Aretxabaletako arau subsidiarioen 16. arearen XEHETASUN AZTERKETA / ESTUDIO DE DETALLE de la área 16 de las normas subsidiarias de Aretxabaleta**

Planoaren izenburua /Titulo del plano:

**AZPIZONA PRIBATUAREN ANTOLAMENDUA: -1 ETA -2 SOLAIRUAK (Egungo egoera)/ ORDENACIÓN DE LA SUBZONA PRIVADA: PLANTAS -1 Y -2 (Estado actual)**

**I.02.01**