


MEDICIÓN SUPERFICIE SOBRE PLANO TAQUIMÉTRICO LEVANTAMIENTO ESTADO ACTUAL


SUPERFICIE PARCELA 4.605,00 m<sup>2</sup>.

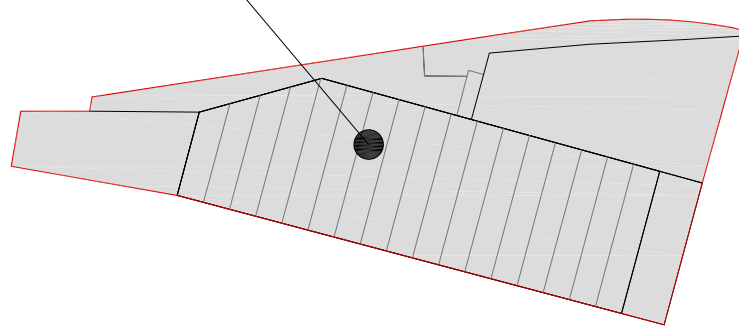

FOTOGRAFÍAS AÉREAS FÁBRICA AZBE Y ENTORNO ARETXABAETA



Ayuntamiento de  
**ARETXABAETA** ko UDALA

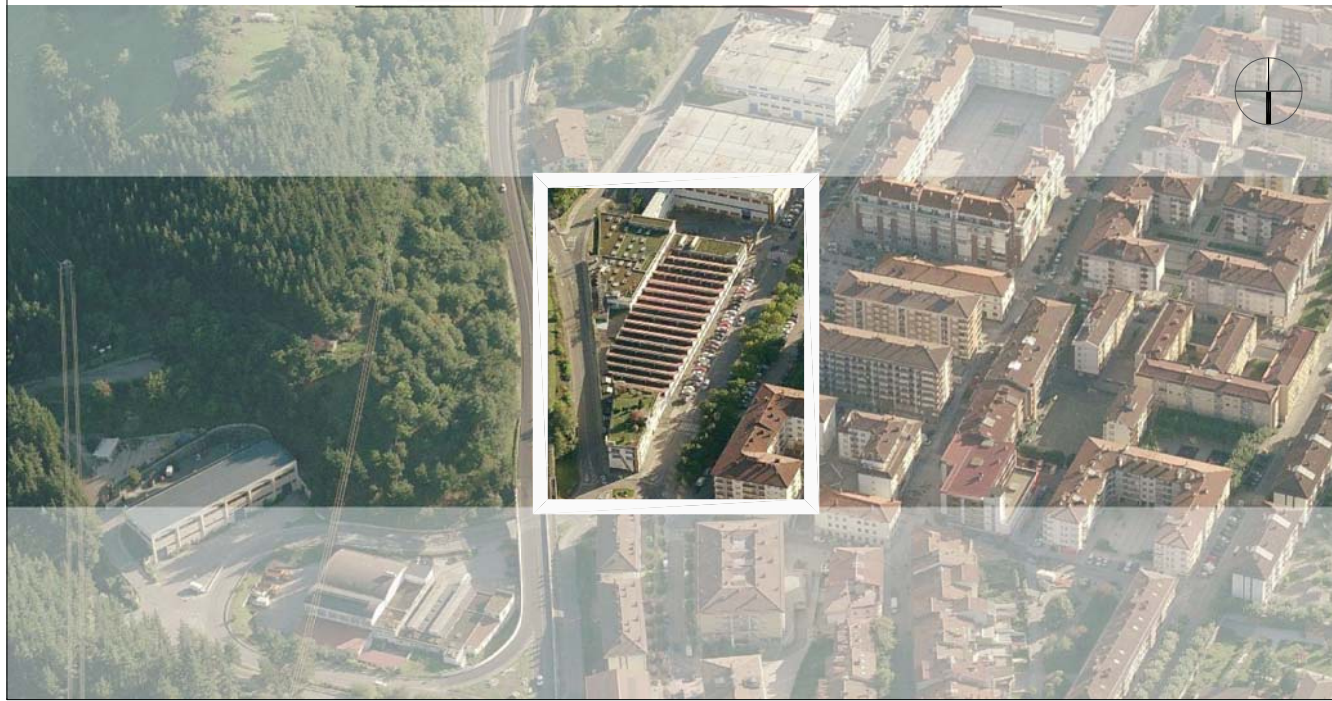

MODIFICACIÓN PUNTUAL DE LAS NORMAS SUBSIDIARIAS DE ARETXABAETA  
EN EL ÁREA 20b (BASABE)

PROMOTOR : EXCMO. AYUNTAMIENTO DE ARETXABAETA

PLANO Nº. **4** escala 1/250

Información - ESTADO ACTUAL  
PLANO TAQUIMÉTRICO LEVANTAMIENTO ESTADO ACTUAL PLANTA ORDENACIÓN PARCELA  
Y EDIFICACIONES

ARETXABAETA ENERO - 2017

redactores

*Jose Mari Abad Urrizola*

JOSE MARI ABAD URRIZOLA altopo

*Katrin Marrero Vozcano*

KATRIN MARRERO VOZCANO arquitecta