

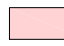


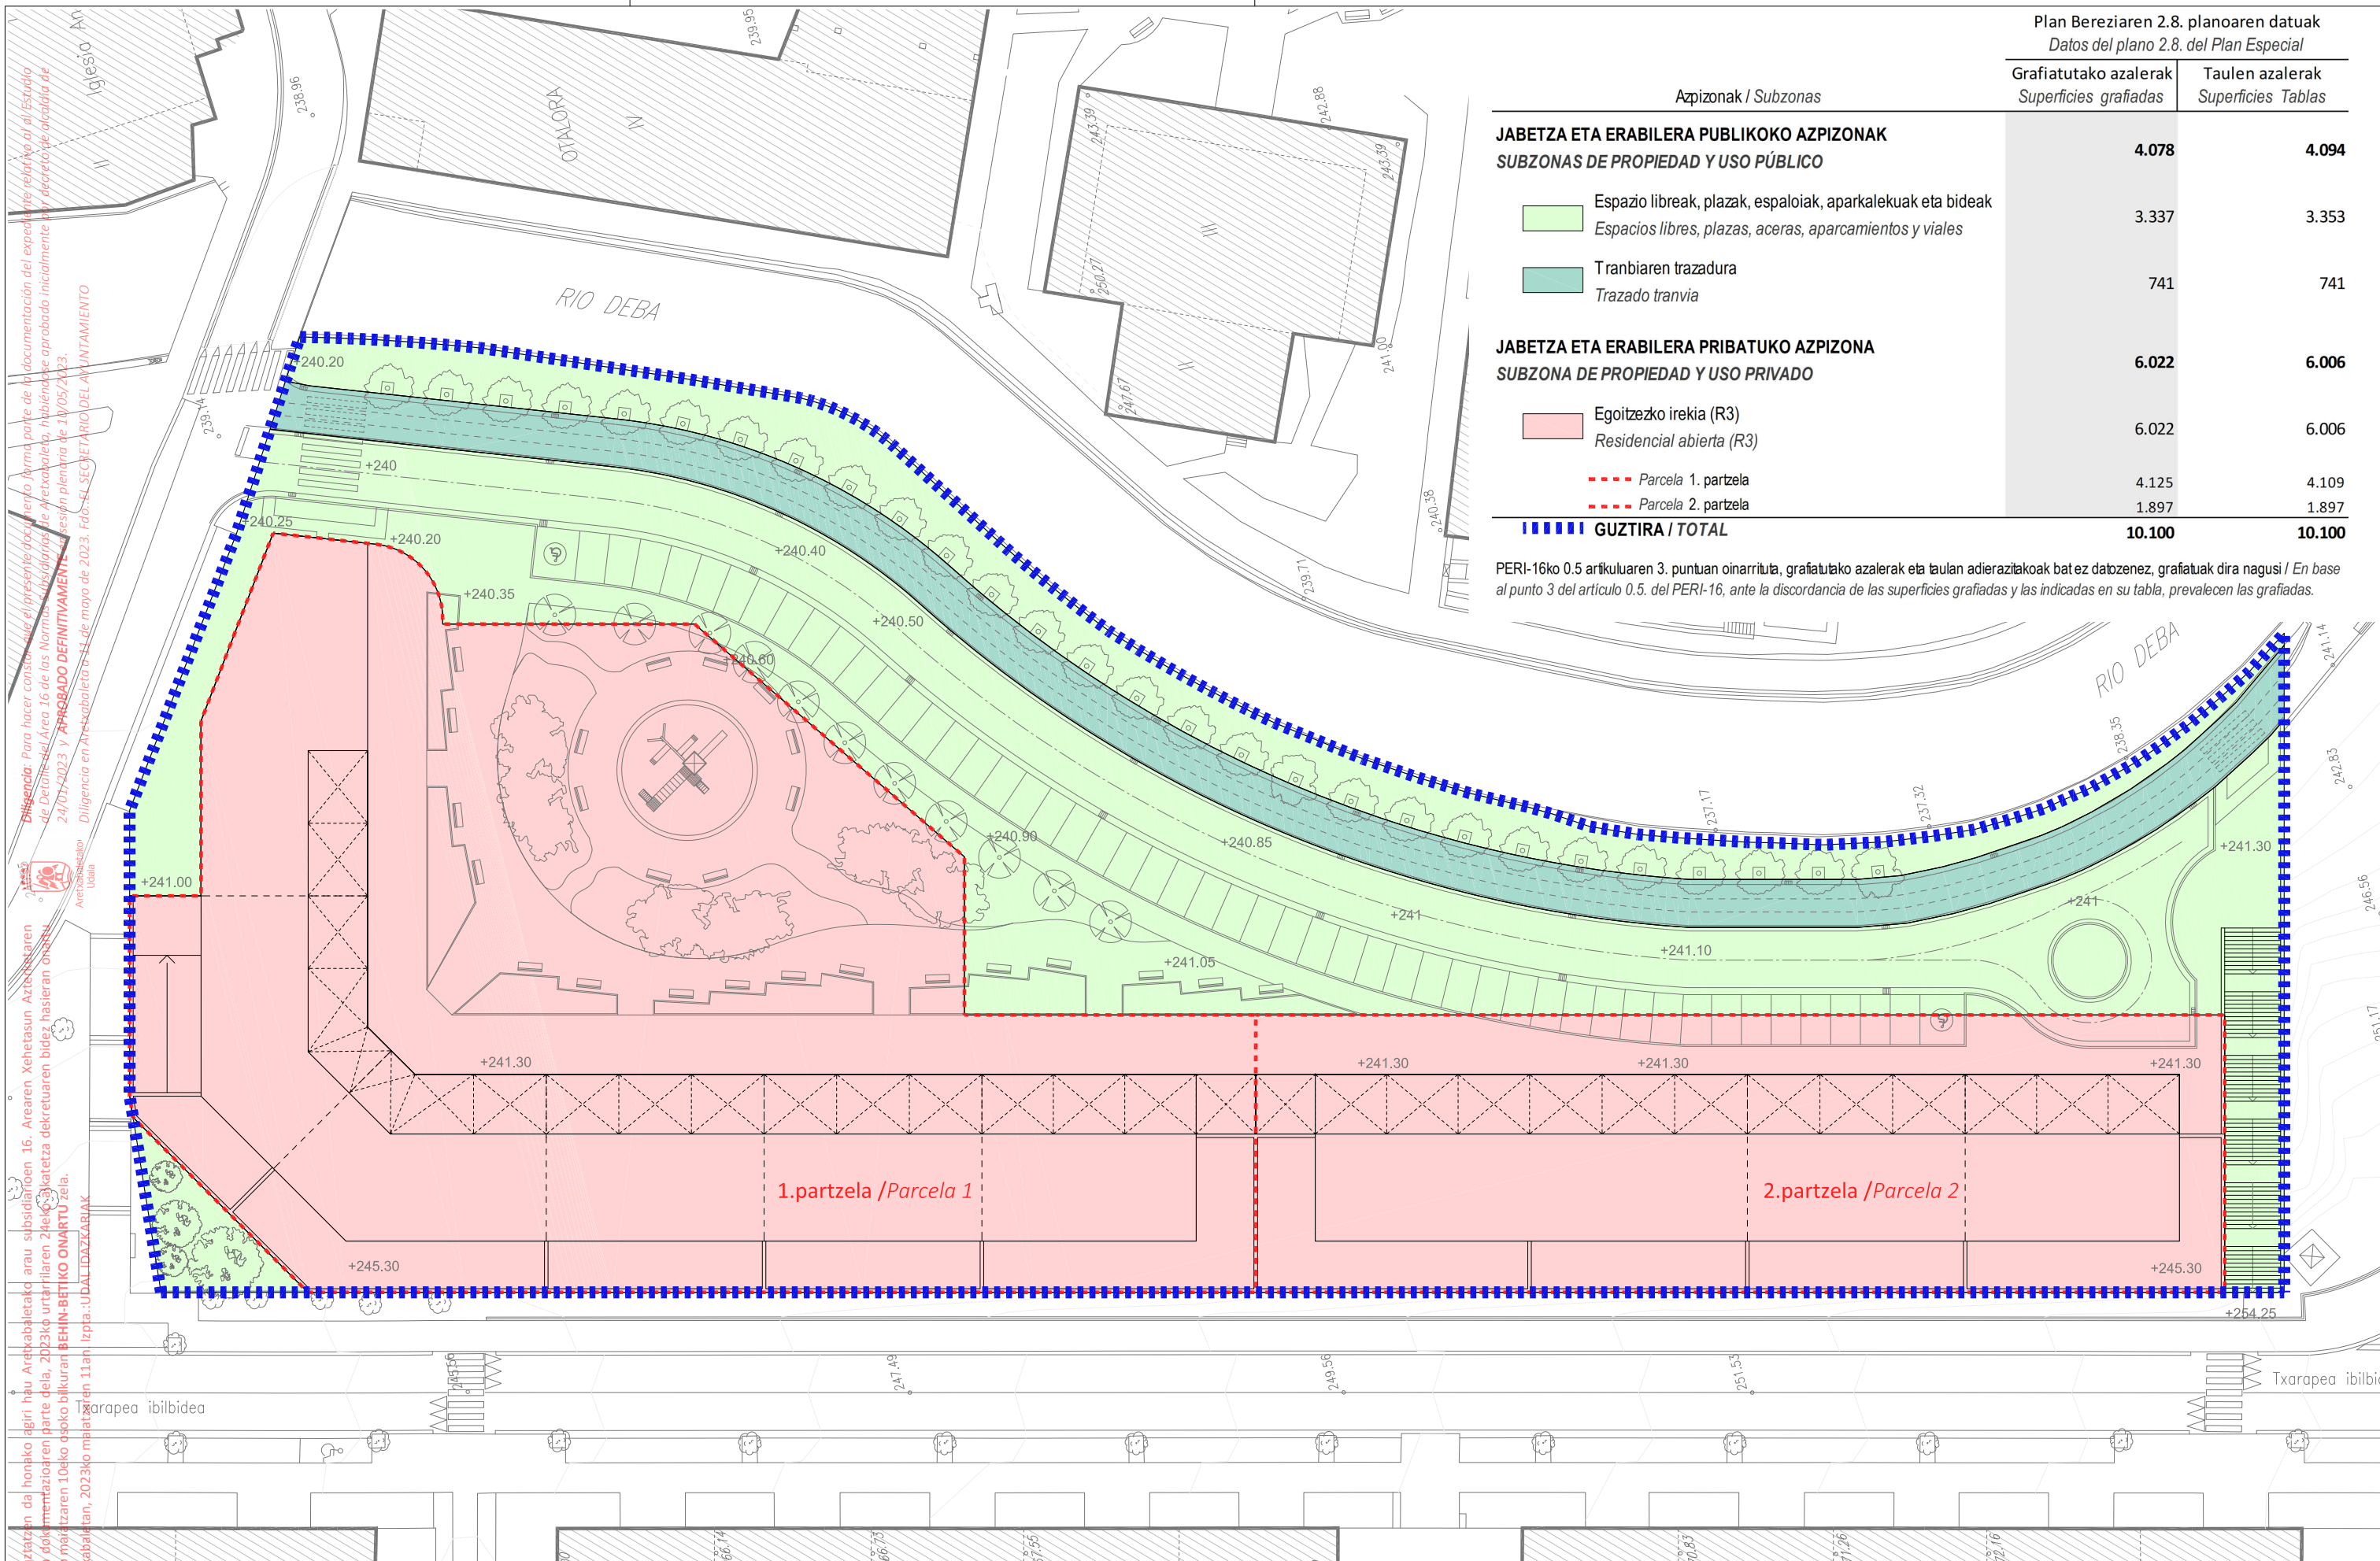


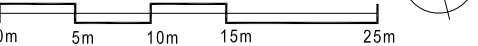


Azpizonak / Subzonas	Grafiatutako azalerak Superficies grafiadas	Taulen azalerak Superficies Tablas
<b>JABETZA ETA ERABILERA PUBLIKOKO AZPIZONAK</b> <b>SUBZONAS DE PROPIEDAD Y USO PÚBLICO</b>	<b>4.078</b>	<b>4.094</b>
 Espazio libreak, plazak, espaloiak, aparkalekuak eta bideak Espacios libres, plazas, aceras, aparcamientos y viales	3.337	3.353
 Tranbiaren trazadura Trazado tranvia	741	741
<b>JABETZA ETA ERABILERA PRIBATUKO AZPIZONA</b> <b>SUBZONA DE PROPIEDAD Y USO PRIVADO</b>	<b>6.022</b>	<b>6.006</b>
 Egoitzeko irekia (R3) Residencial abierta (R3)	6.022	6.006
 Parcela 1. partzela  Parcela 2. partzela	4.125 1.897	4.109 1.897
<b>GUZTIRA / TOTAL</b>	<b>10.100</b>	<b>10.100</b>

PERI-16ko 0.5 artikulua 3. puntuan oinarrituta, grafiatutako azalerak eta taulan adierazitakoak bat ez datozenez, grafiatuak dira nagusi / En base al punto 3 del artículo 0.5. del PERI-16, ante la discordancia de las superficies grafiadas y las indicadas en su tabla, prevalecen las grafiadas.



Sustatzailea / Promotor:  <b>Aretxabaletako Udala</b> Ayuntamiento de Aretxabaleta	Egilea / Autor:  <b>Ibai Larrabe Sangroniz</b> Arkitektoa / Arquitecto	Eskalak/Escalas:  1/250 (A1)    1/500 (A3)	Data / Fecha: 2.023ko Urtarrila Enero 2.023	Dokumentuaren izenburua / Título del documento: <b>Aretxabaletako arau subsidiarioen 16. arearen XEHETASUN AZTERKETA / ESTUDIO DE DETALLE del área 16 de las normas subsidiarias de Aretxabaleta</b>	Planoaren izenburua / Título del plano: <b>AZPIZONAKATZEA (Egungo egoera) / SUBZONIFICACIÓN (Estado actual)</b>	<b>I.02.00</b>
--	--	--	---	---	--	----------------

Diligencia: Para hacer constar que el presente documento forma parte de la documentación del expediente relativo al Estudio de Detalle del Área 16 de las Normas Subsidiarias de Aretxabaleta, habiéndose aprobado inicialmente por decreto de alcaldía de 24/07/2023 y APROBADO DEFINITIVAMENTE en sesión plenaria de 10/05/2023.  
 Diligencia en Aretxabaleta 11 de mayo de 2023. Fdo. EL SECRETARIO DEL AYUNTAMIENTO