


PROYECTO PROIEKTU


proyecto:	ASCENSOR URBANO ENTRE PLAZA ITURRIZAR Y EL BARRIO TXARAPEA / ITURRIZAR PLAZA ETA TXARAPEA AUZOAREN ARTEKO HIRI-IGOGAILUA
	AREA 16 / 16 EREMUA
eremua:	ARETXABAETA
proyecto:	PROYECTO DE EJECUCIÓN / EKEKUZIO PROIEKTU
fecha:	MARZO 2023 / 2023 MARTXOA
propietario:	ORTUZAL PROMOCIONES S.L.
plano:	PLANO DE EMPLAZAMIENTO / KOKALEKU PLANO
orientación:	1/500
escala:	2253.B2.ASCENSOR EMPLAZAMIENTO
autor:	Javier Corta Echaniz Patxi Corta Echaniz Javier Corta Martínez

A.02

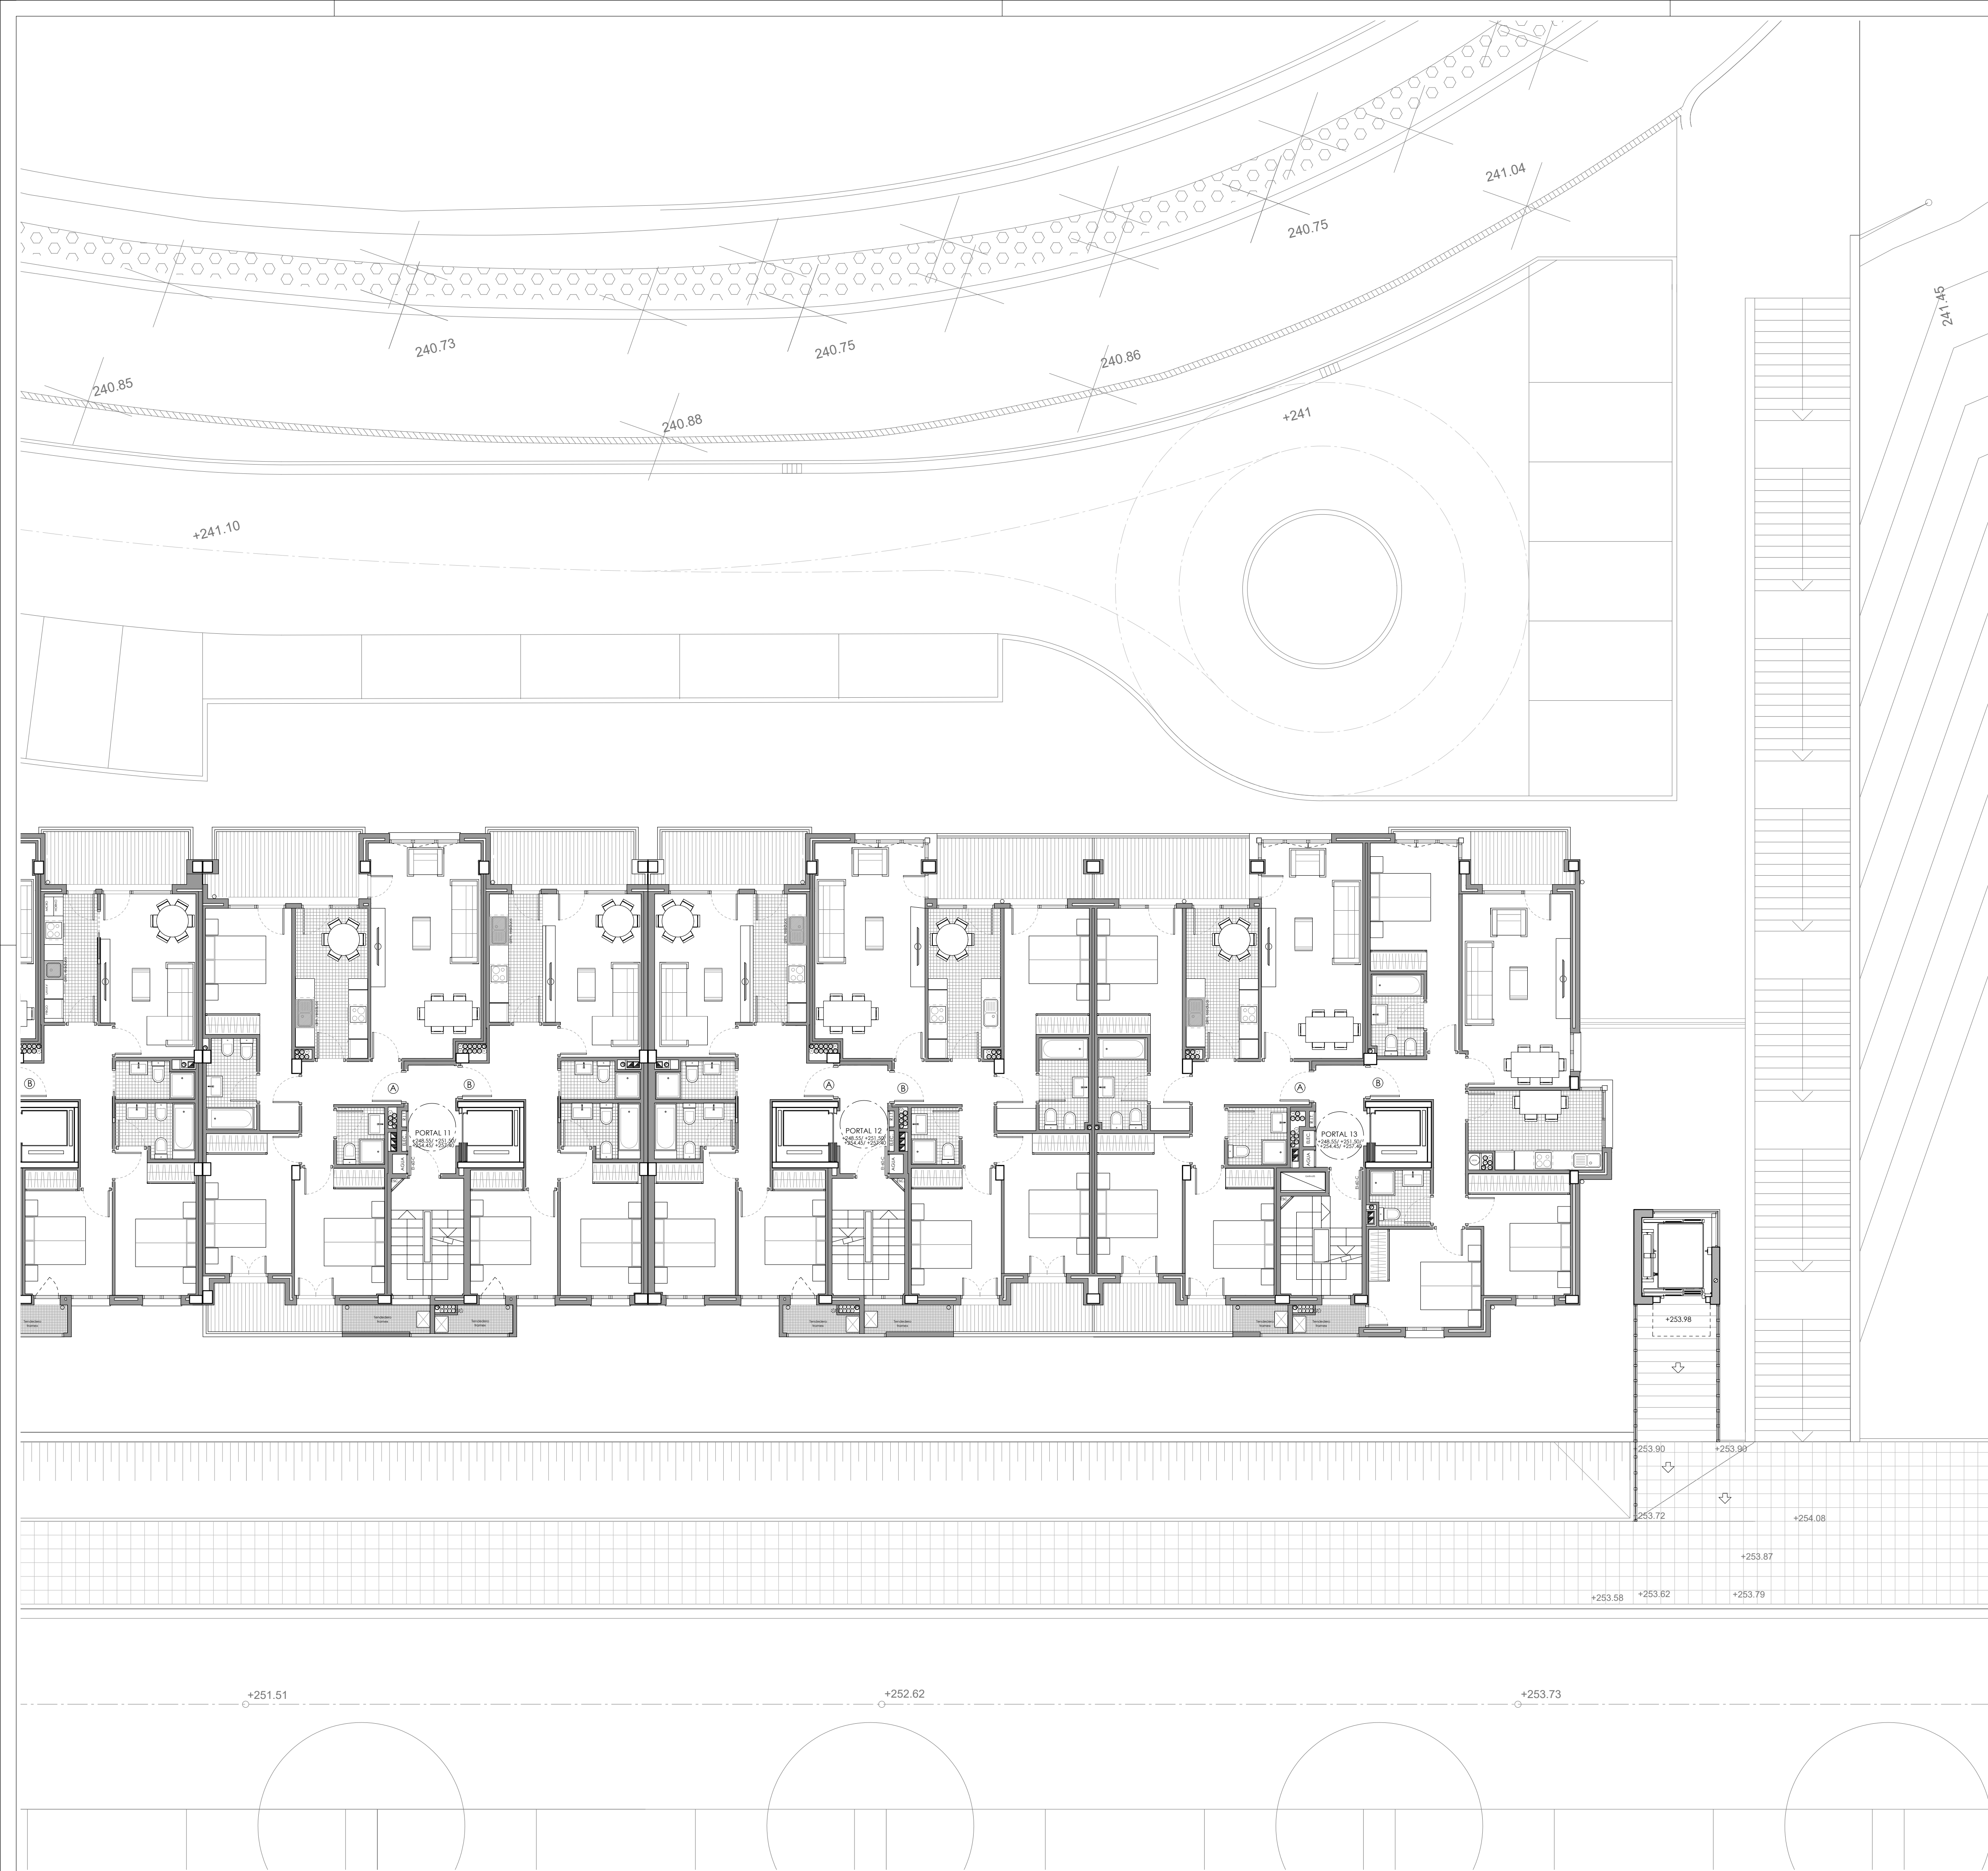


PROYECTO: PROGRAMA: EJECUCIÓN: LOCALIZACIÓN: FECHA:	ASCENSOR URBANO ENTRE PLAZA TURRIZAR Y EL BARRIO TXARAPEA/ ITURIZAR PLAZA ETA TXARAPEA AUZOAREN ARTEKO HIRI-IGOGAILUA
	AREA 16 / 16 EREMUA
	ARETXABALETA
	PROYECTO DE EJECUCIÓN / EKEKUZIO PROIEKTU
MARZO 2023 / 2023 MARTXOIA	
CLIENTE: PROMOTORA: PLANO: ORIENTACIÓN: ESCALA: FECHA:	ORTUZAL PROMOCIONES S.L. PLANTA GENERAL/ SOLAIRU OROKORRA 1/100 2253.82.ASCENSOR
AUTORIA: PROYECTO: EJECUCIÓN: LOCALIZACIÓN: FECHA:	A.03

Este documento es copia del original y en propiedad de los redactores del mismo. Si por error se produce alguna modificación respecto del autor, quedamos obligados a comunicar la modificación al autor del documento.


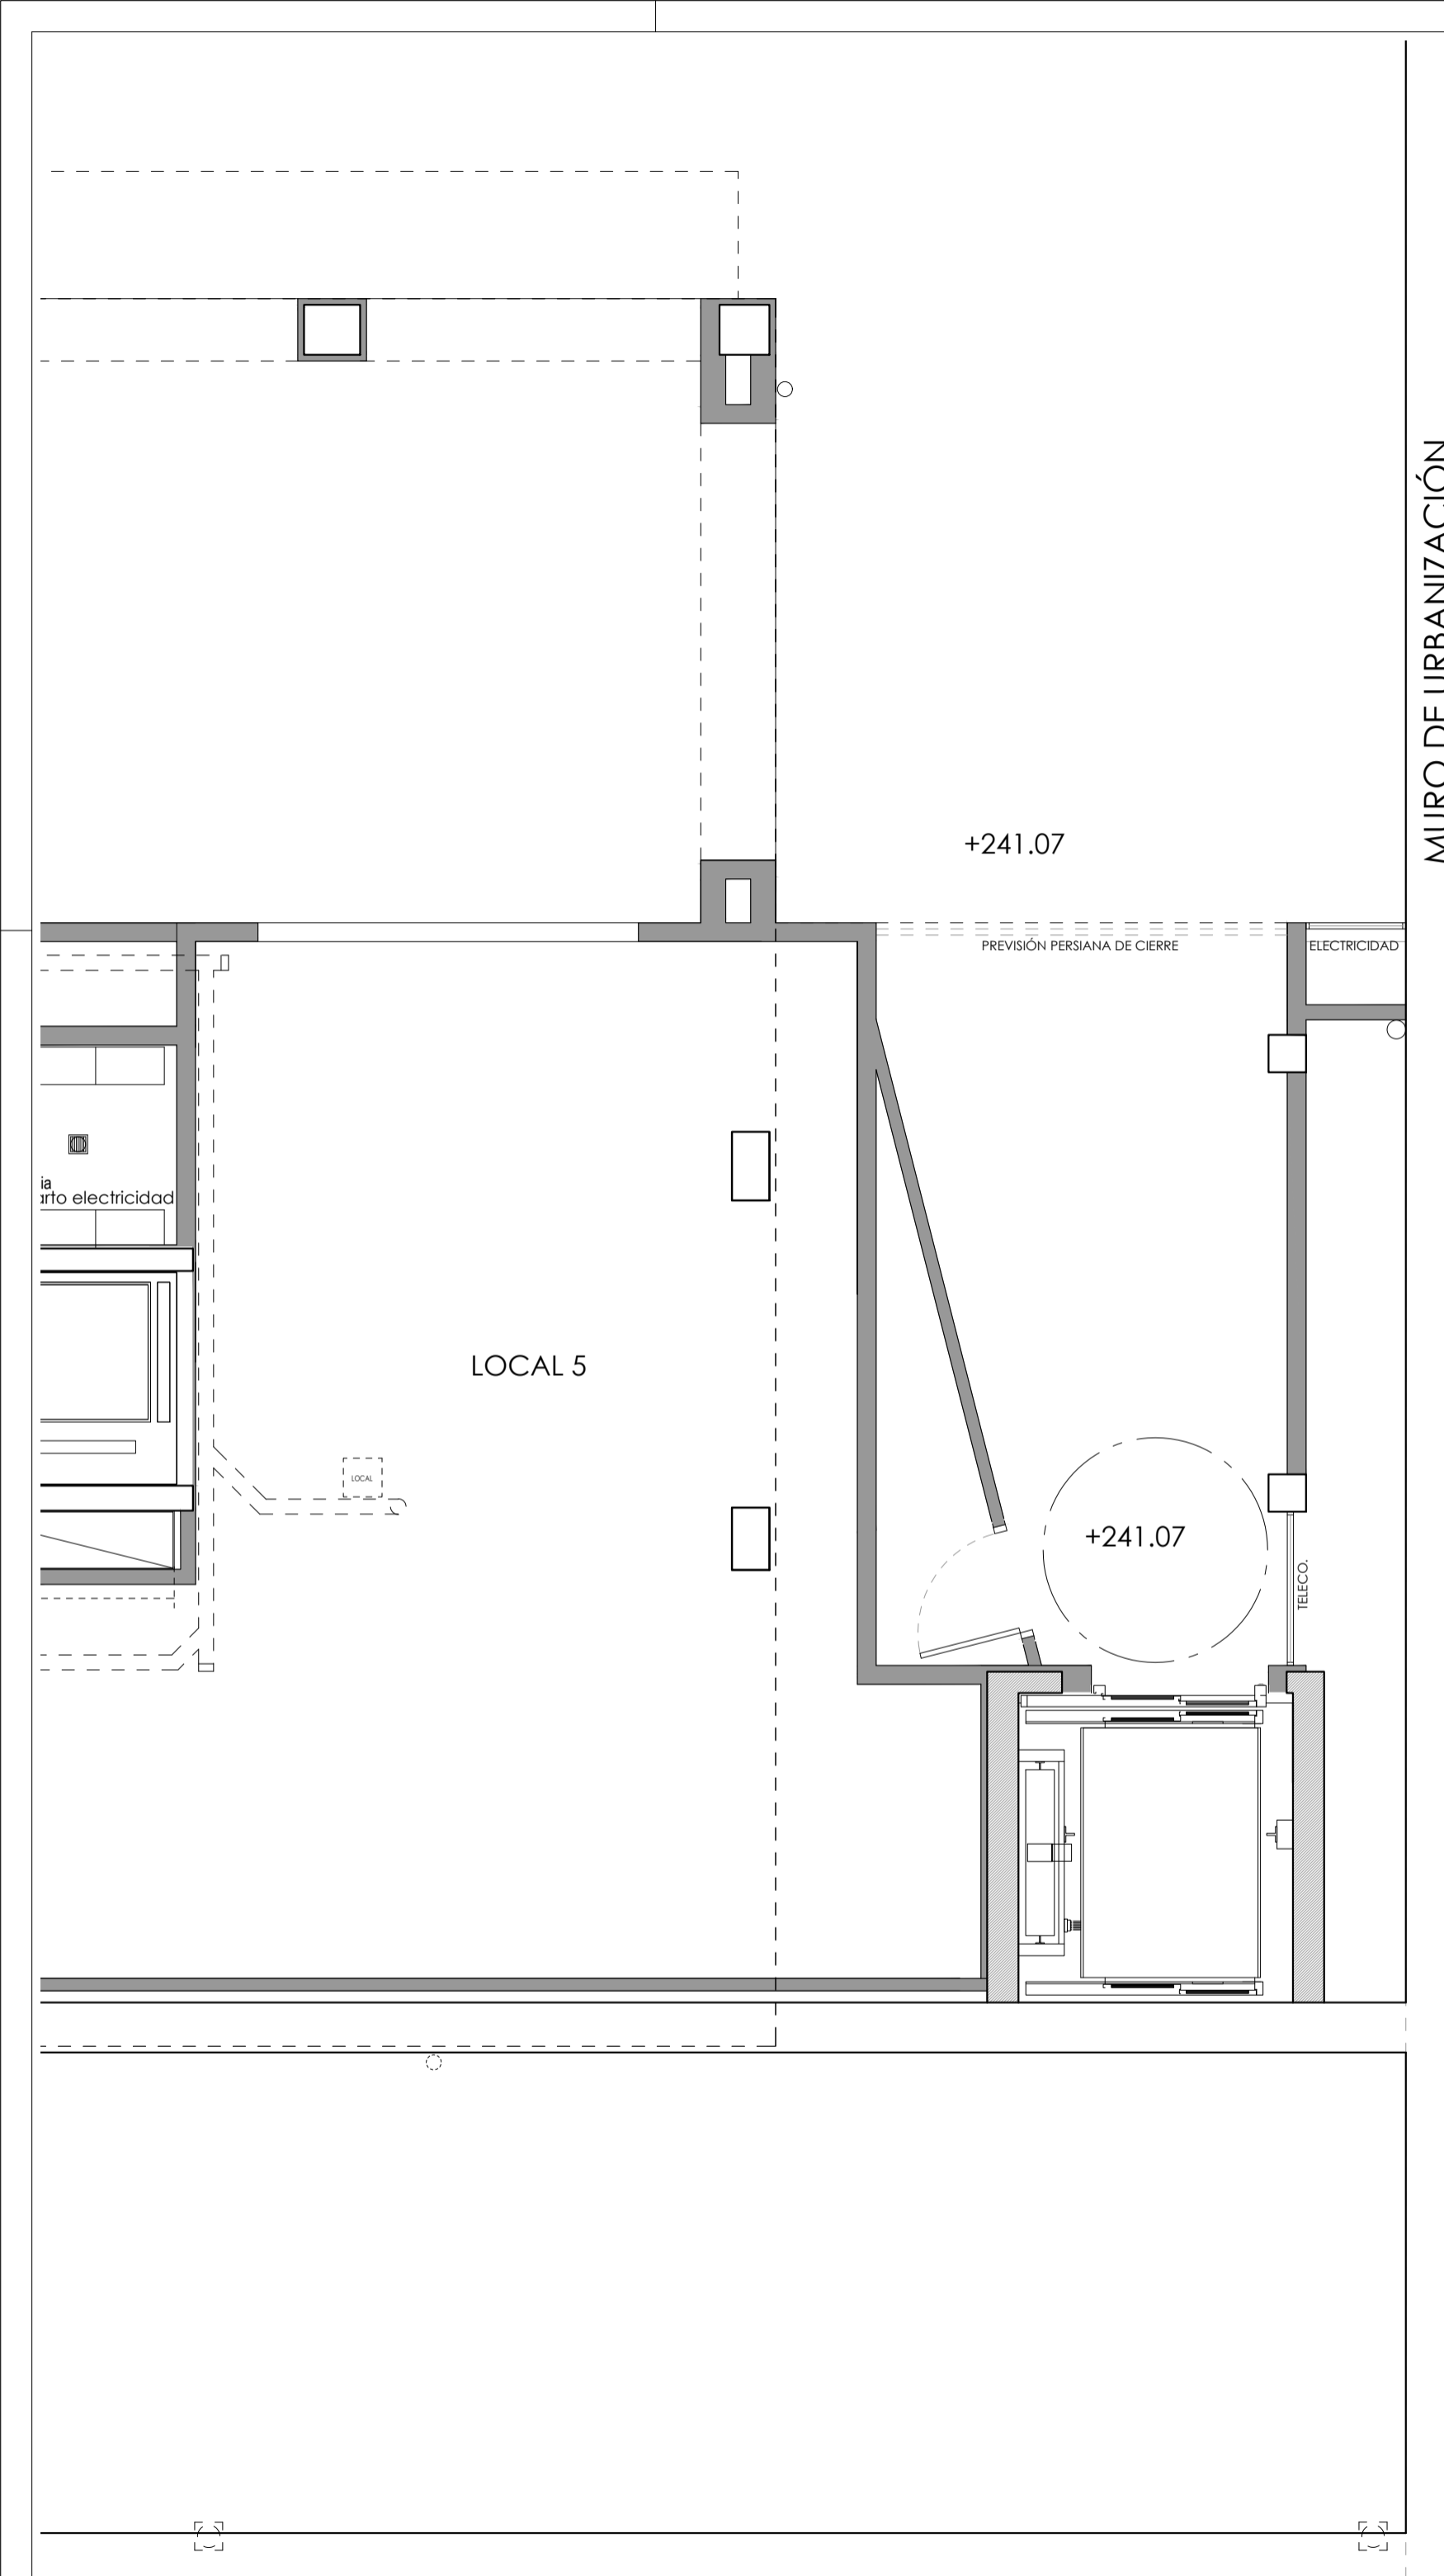


PLANTA BAJA / BEHEKO SOLAIRUA

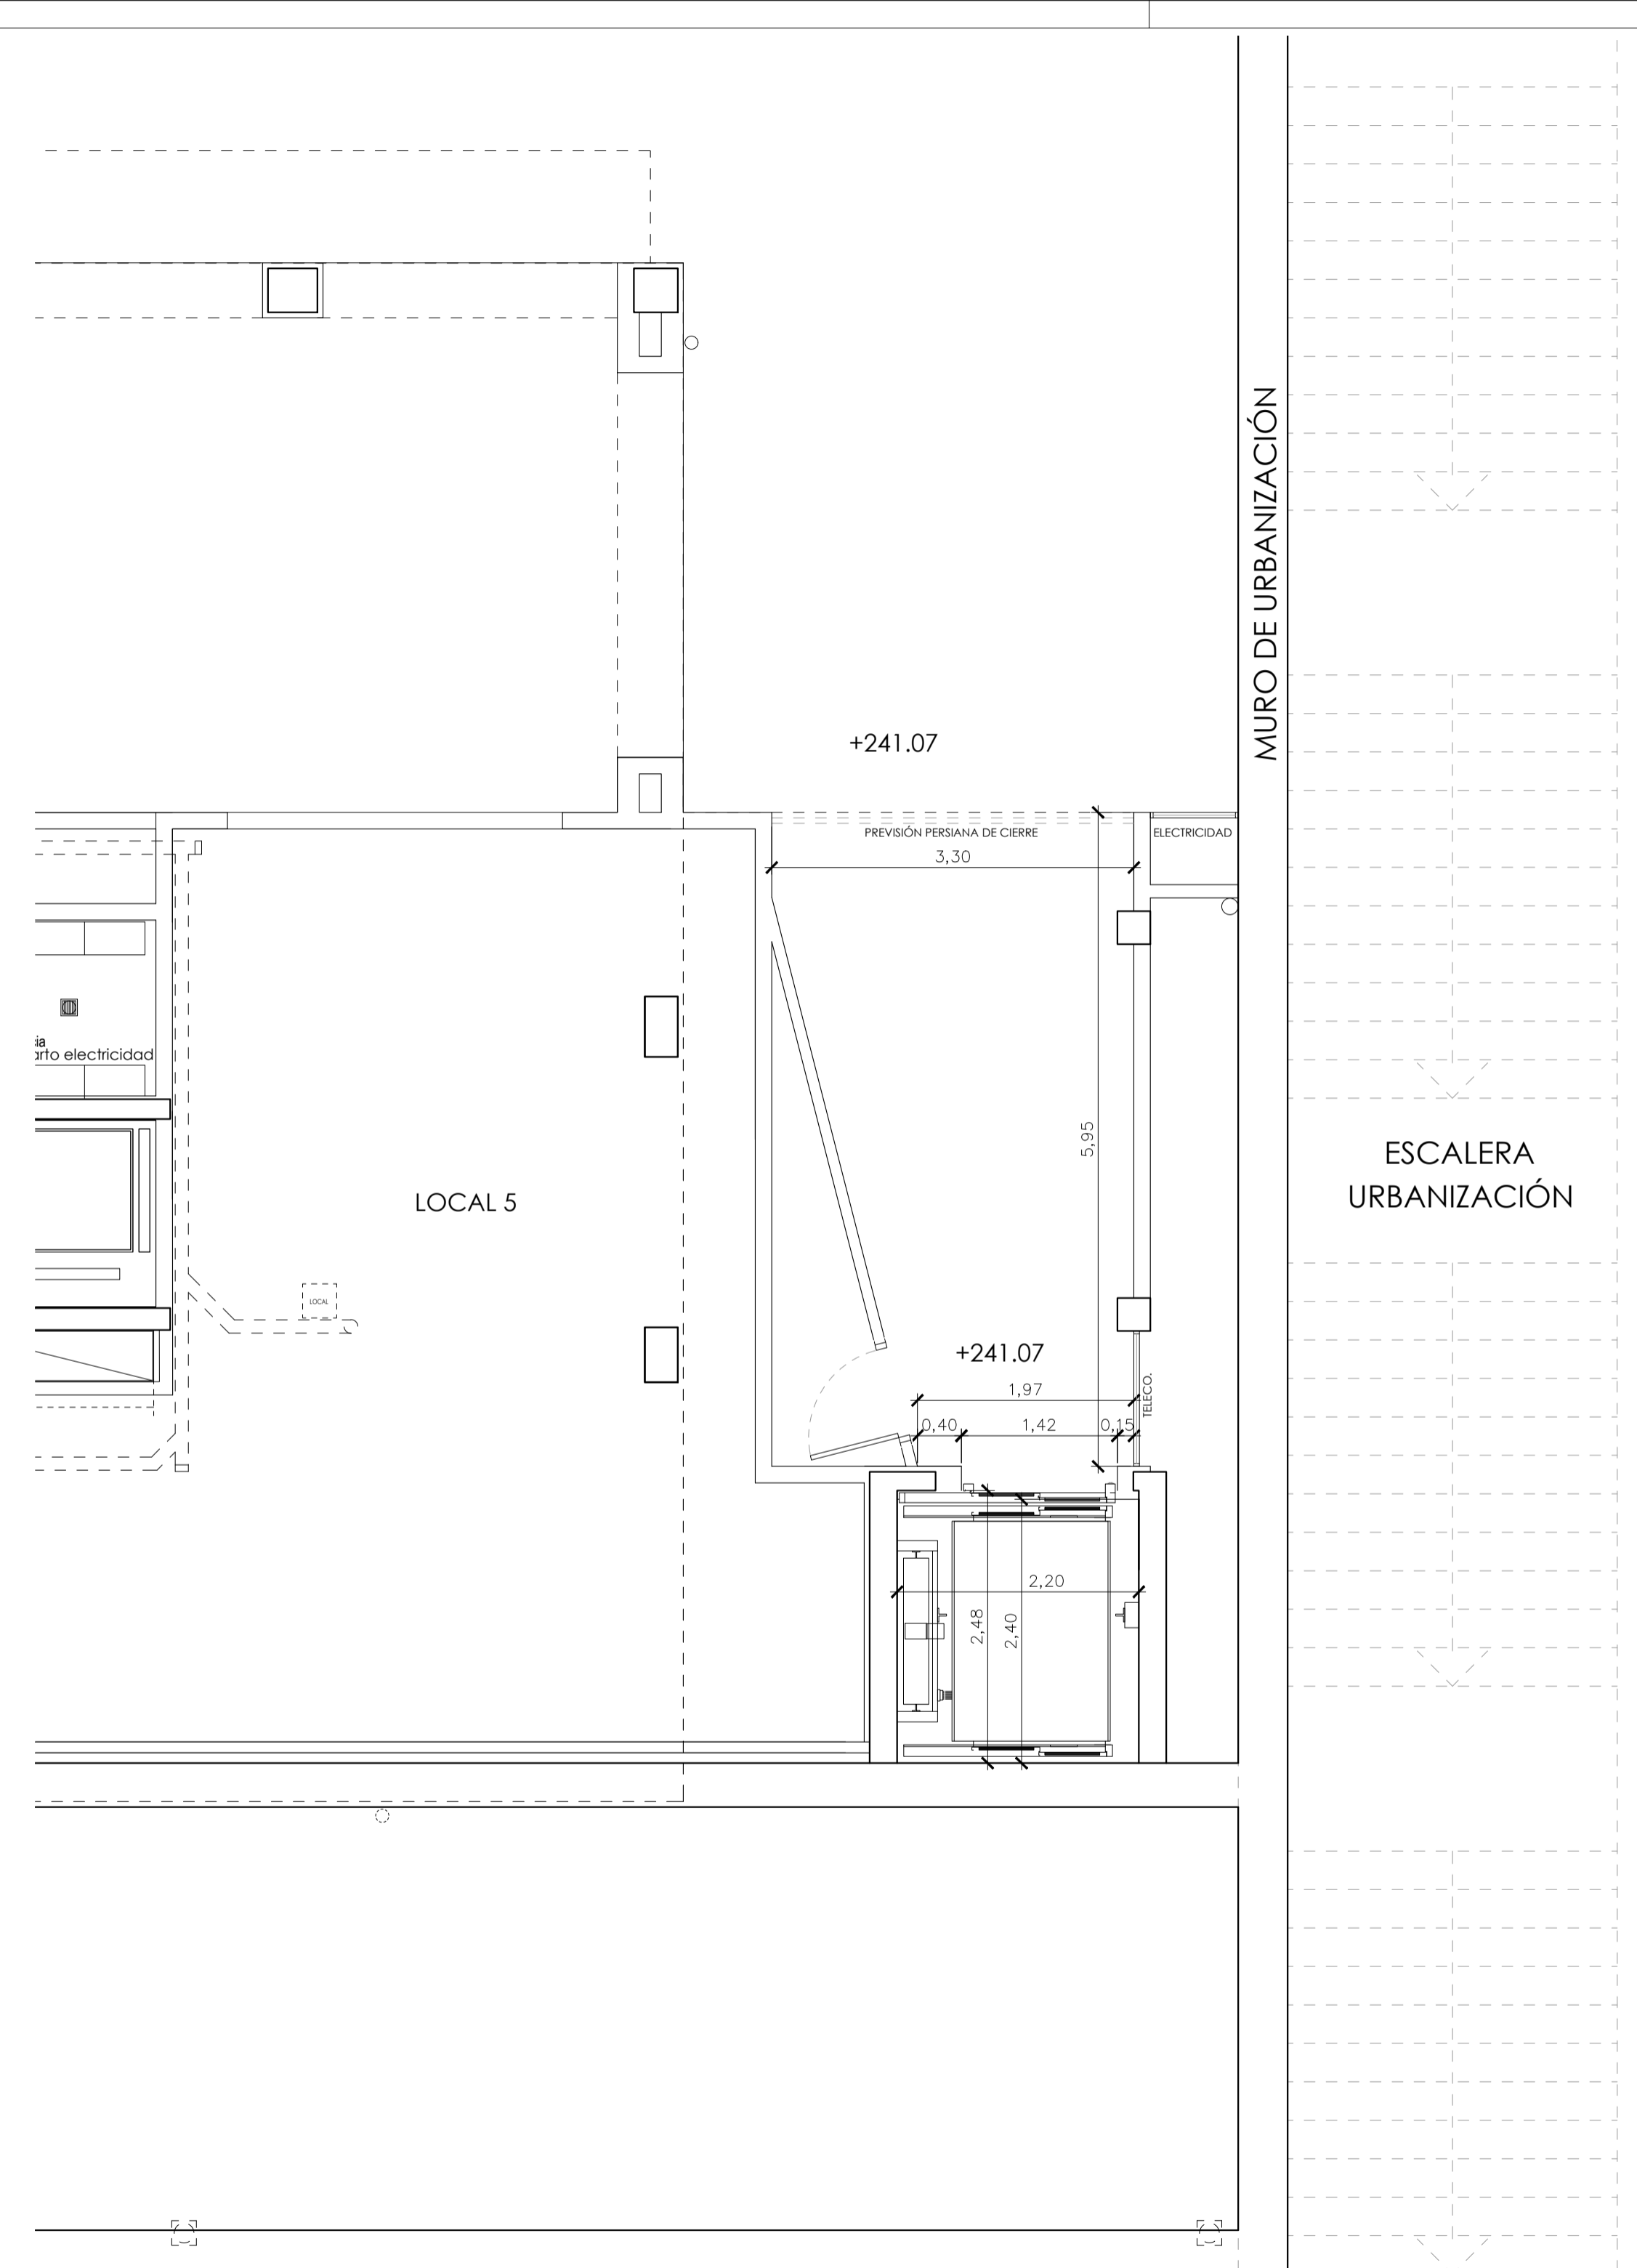



PLANTA BAJA ACOTADA/ BEHEKO SOLAIRU KOTATUA

ASCENSOR URBANO ENTRE PLAZA ITURRIZAR Y EL BARRIO TXARAPEA/ ITURRIZAR PLAZA ETA TXARAPEA AUZOAREN ARTEKO HIRI-IGOGAILUA
 AREA 16 / 16 EREMUA
 ARETXABALETA
PROYECTO DE EJECUCIÓN / EXEKUZIO PROIEKTU
 MARZO 2023 / 2023 MARTXOA
 ORTIZAL PROMOCIONES S.L.
PLANTA BAJA / BEHEKO SOLAIRUA
 1/50
 2253.B2.ASCENSOR
A.04

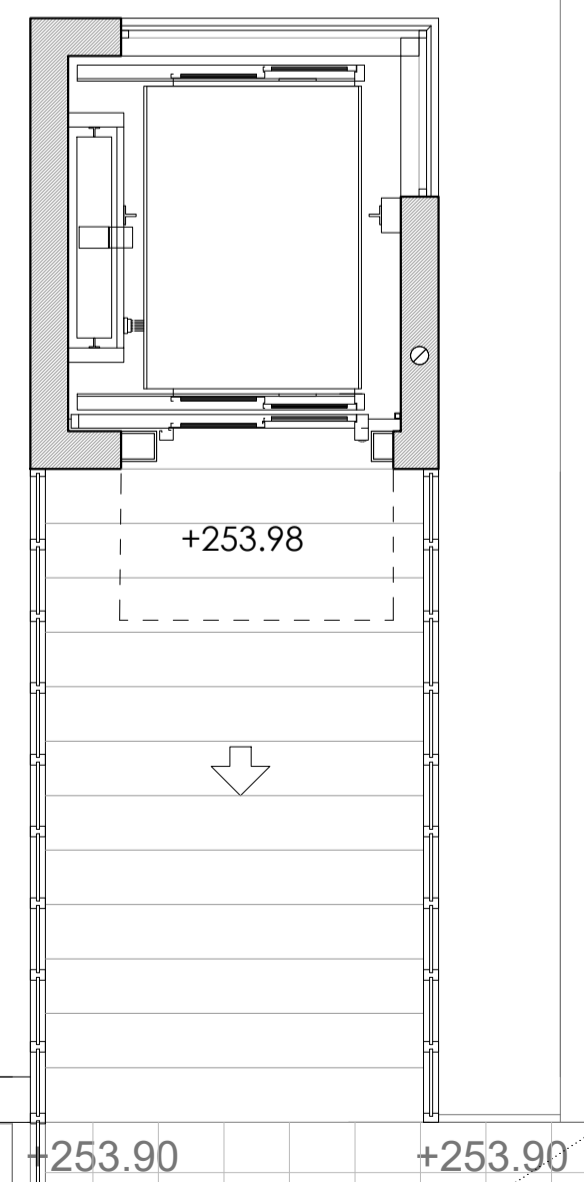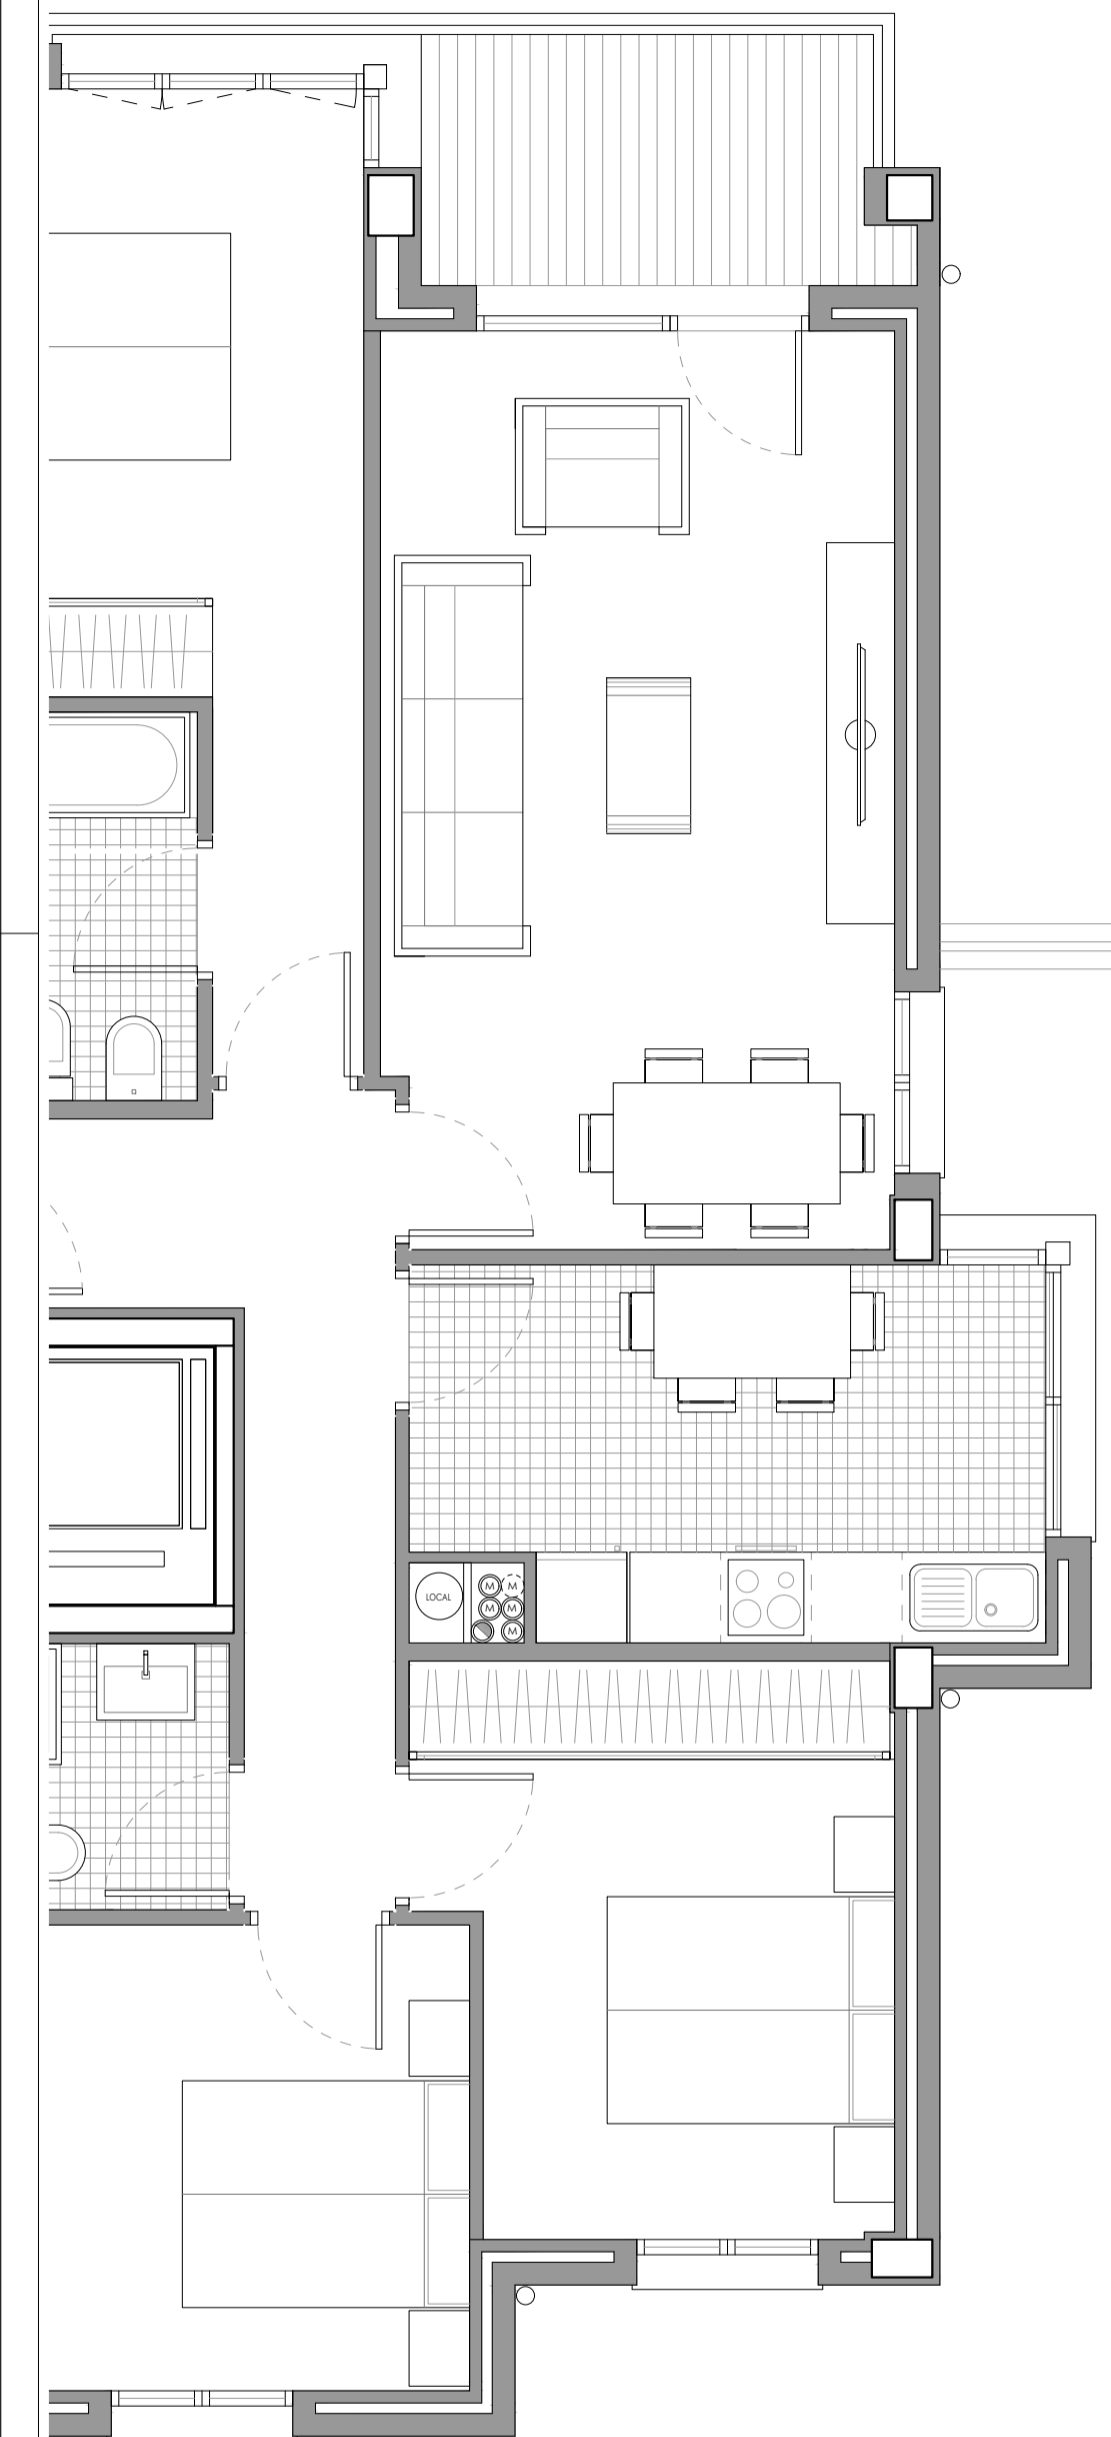

+253.90 +253.90


PLANTA DE ACCESO SUPERIOR /
GOIKO SARREKO SOLAIRUA

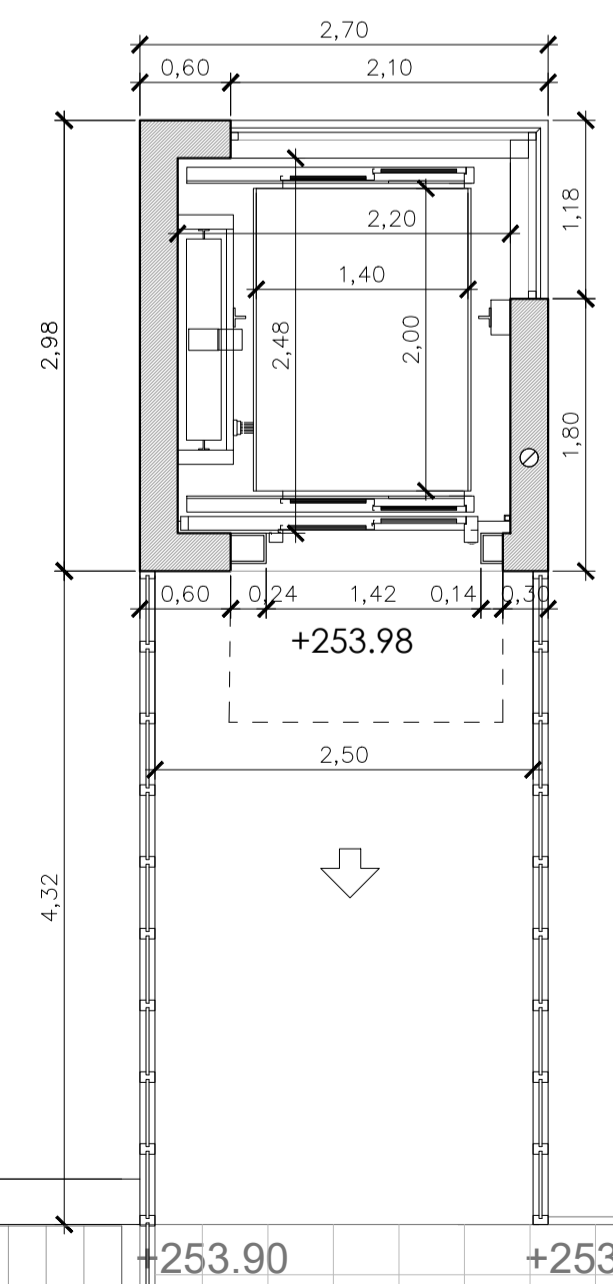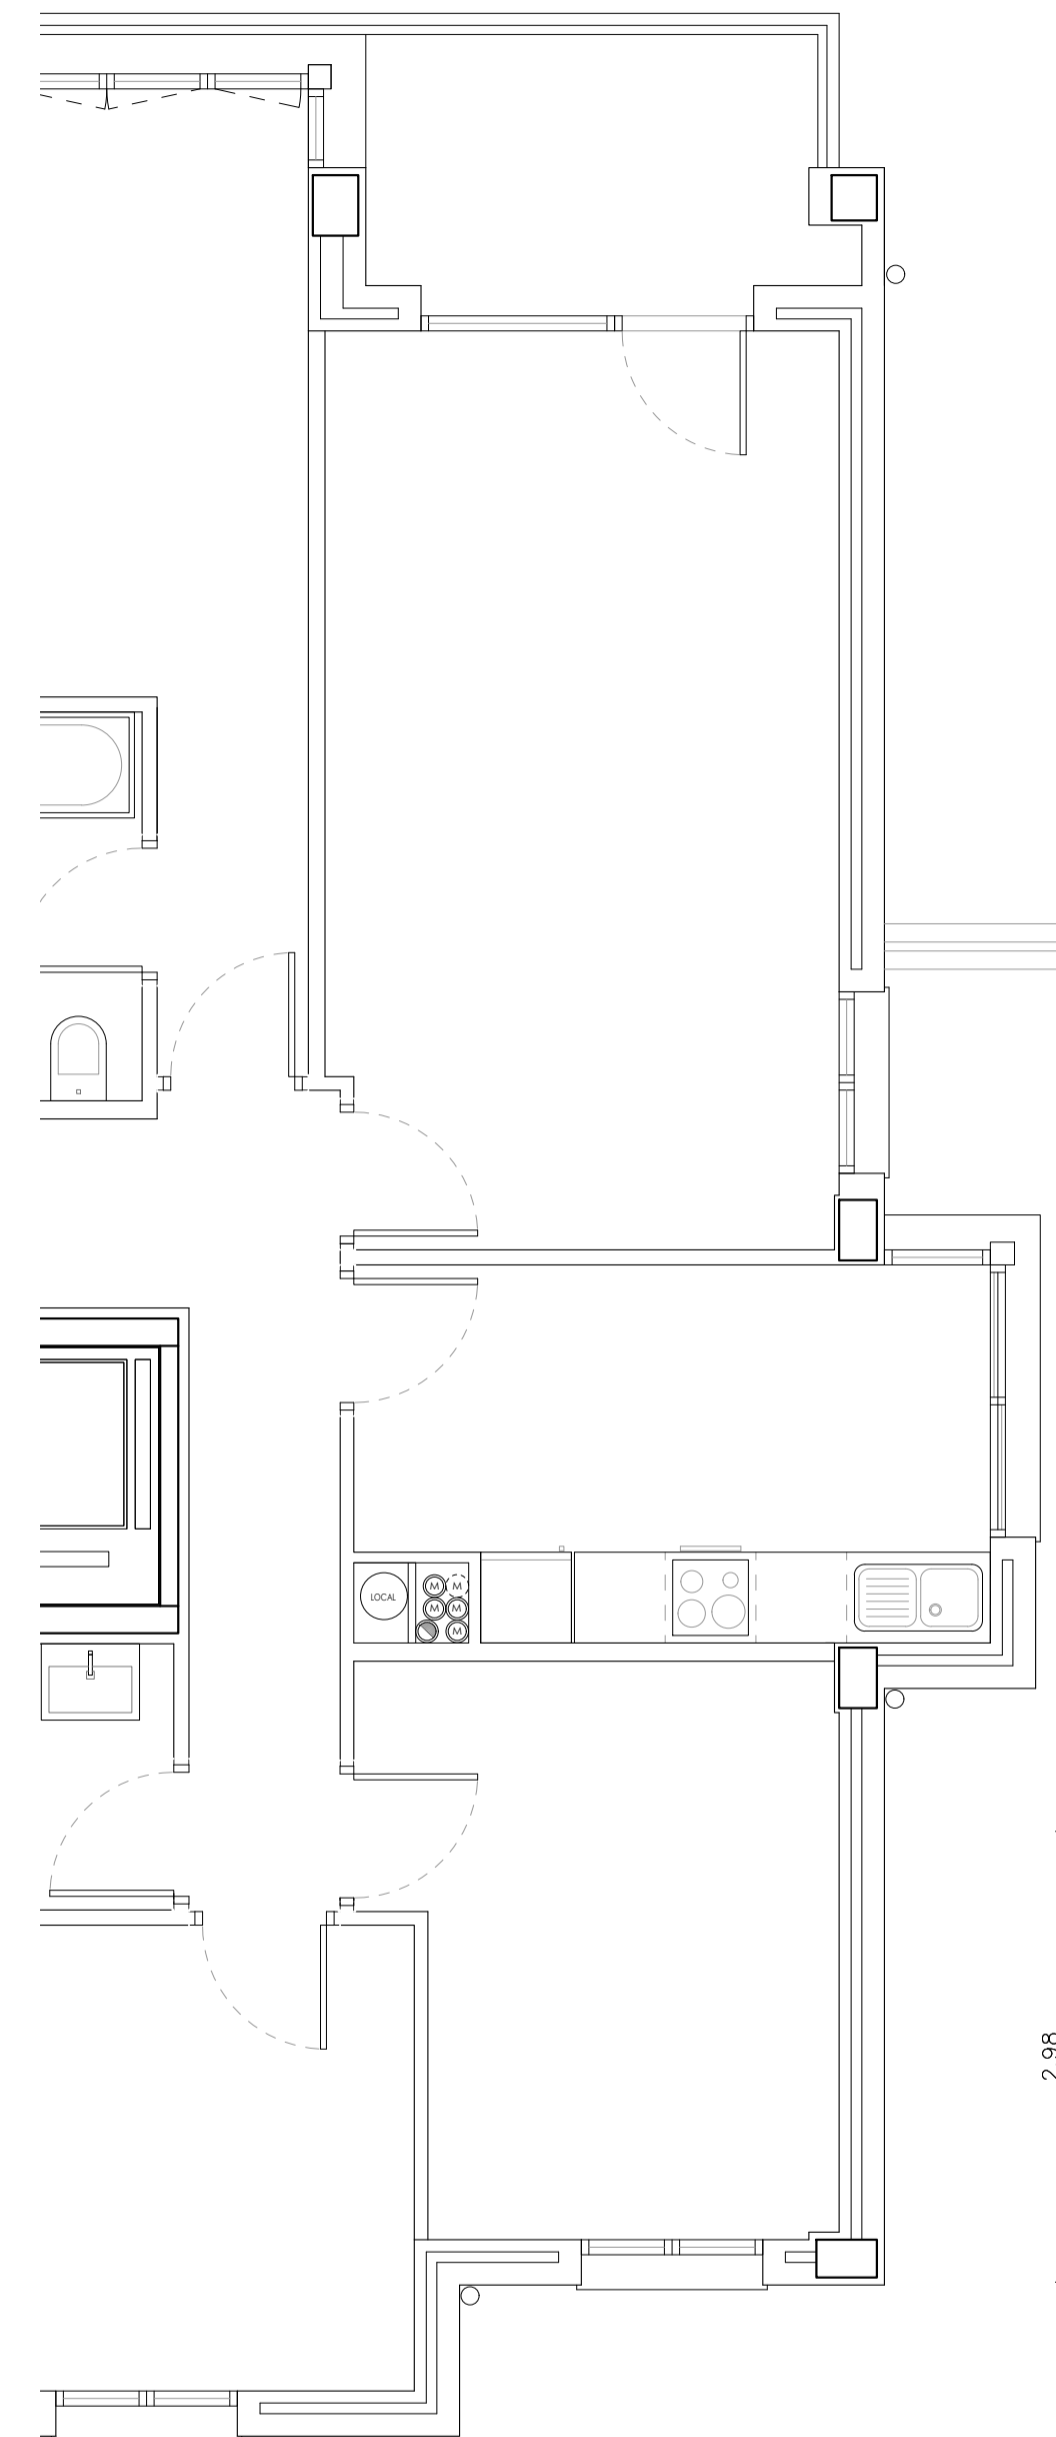

+253.90 +253.90

PLANTA DE ACCESO SUPERIOR ACOTADA /
GOIKO SARREKO SOLAIRU KAKATUA


ASCENSOR URBANO ENTRE PLAZA ITURRIZAR
 Y EL BARRIO TXARAPEA / ITURRIZAR PLAZA
 ETA TXARAPEA AUZOAREN ARTEKO
 HIRI-IGOGAILUA
 AREA 16 / 16 EREMUA
 ARETXABAETA
 PROYECTO DE EJECUCIÓN / EXEKUZIO PROIEKTU
 MARZO 2023 / 2023 MARTXOA
 ORTUZAL PROMOCIONES S.L.
**PLANTA DE ACCESO SUPERIOR /
GOIKO SARREKO SOLAIRUA**
 1/50
 2253.B2.ASCENSOR
 Javier Corta Echaniz Patxi Corta Echaniz Javier Corta Martinez
 Este documento es copia del original y es propiedad de los redactores del mismo. Si uso total o parcial, su copia o
 modificación necesita de la autorización expresa del autor, quedando sujeta a cualquier modificación unilateral del documento.

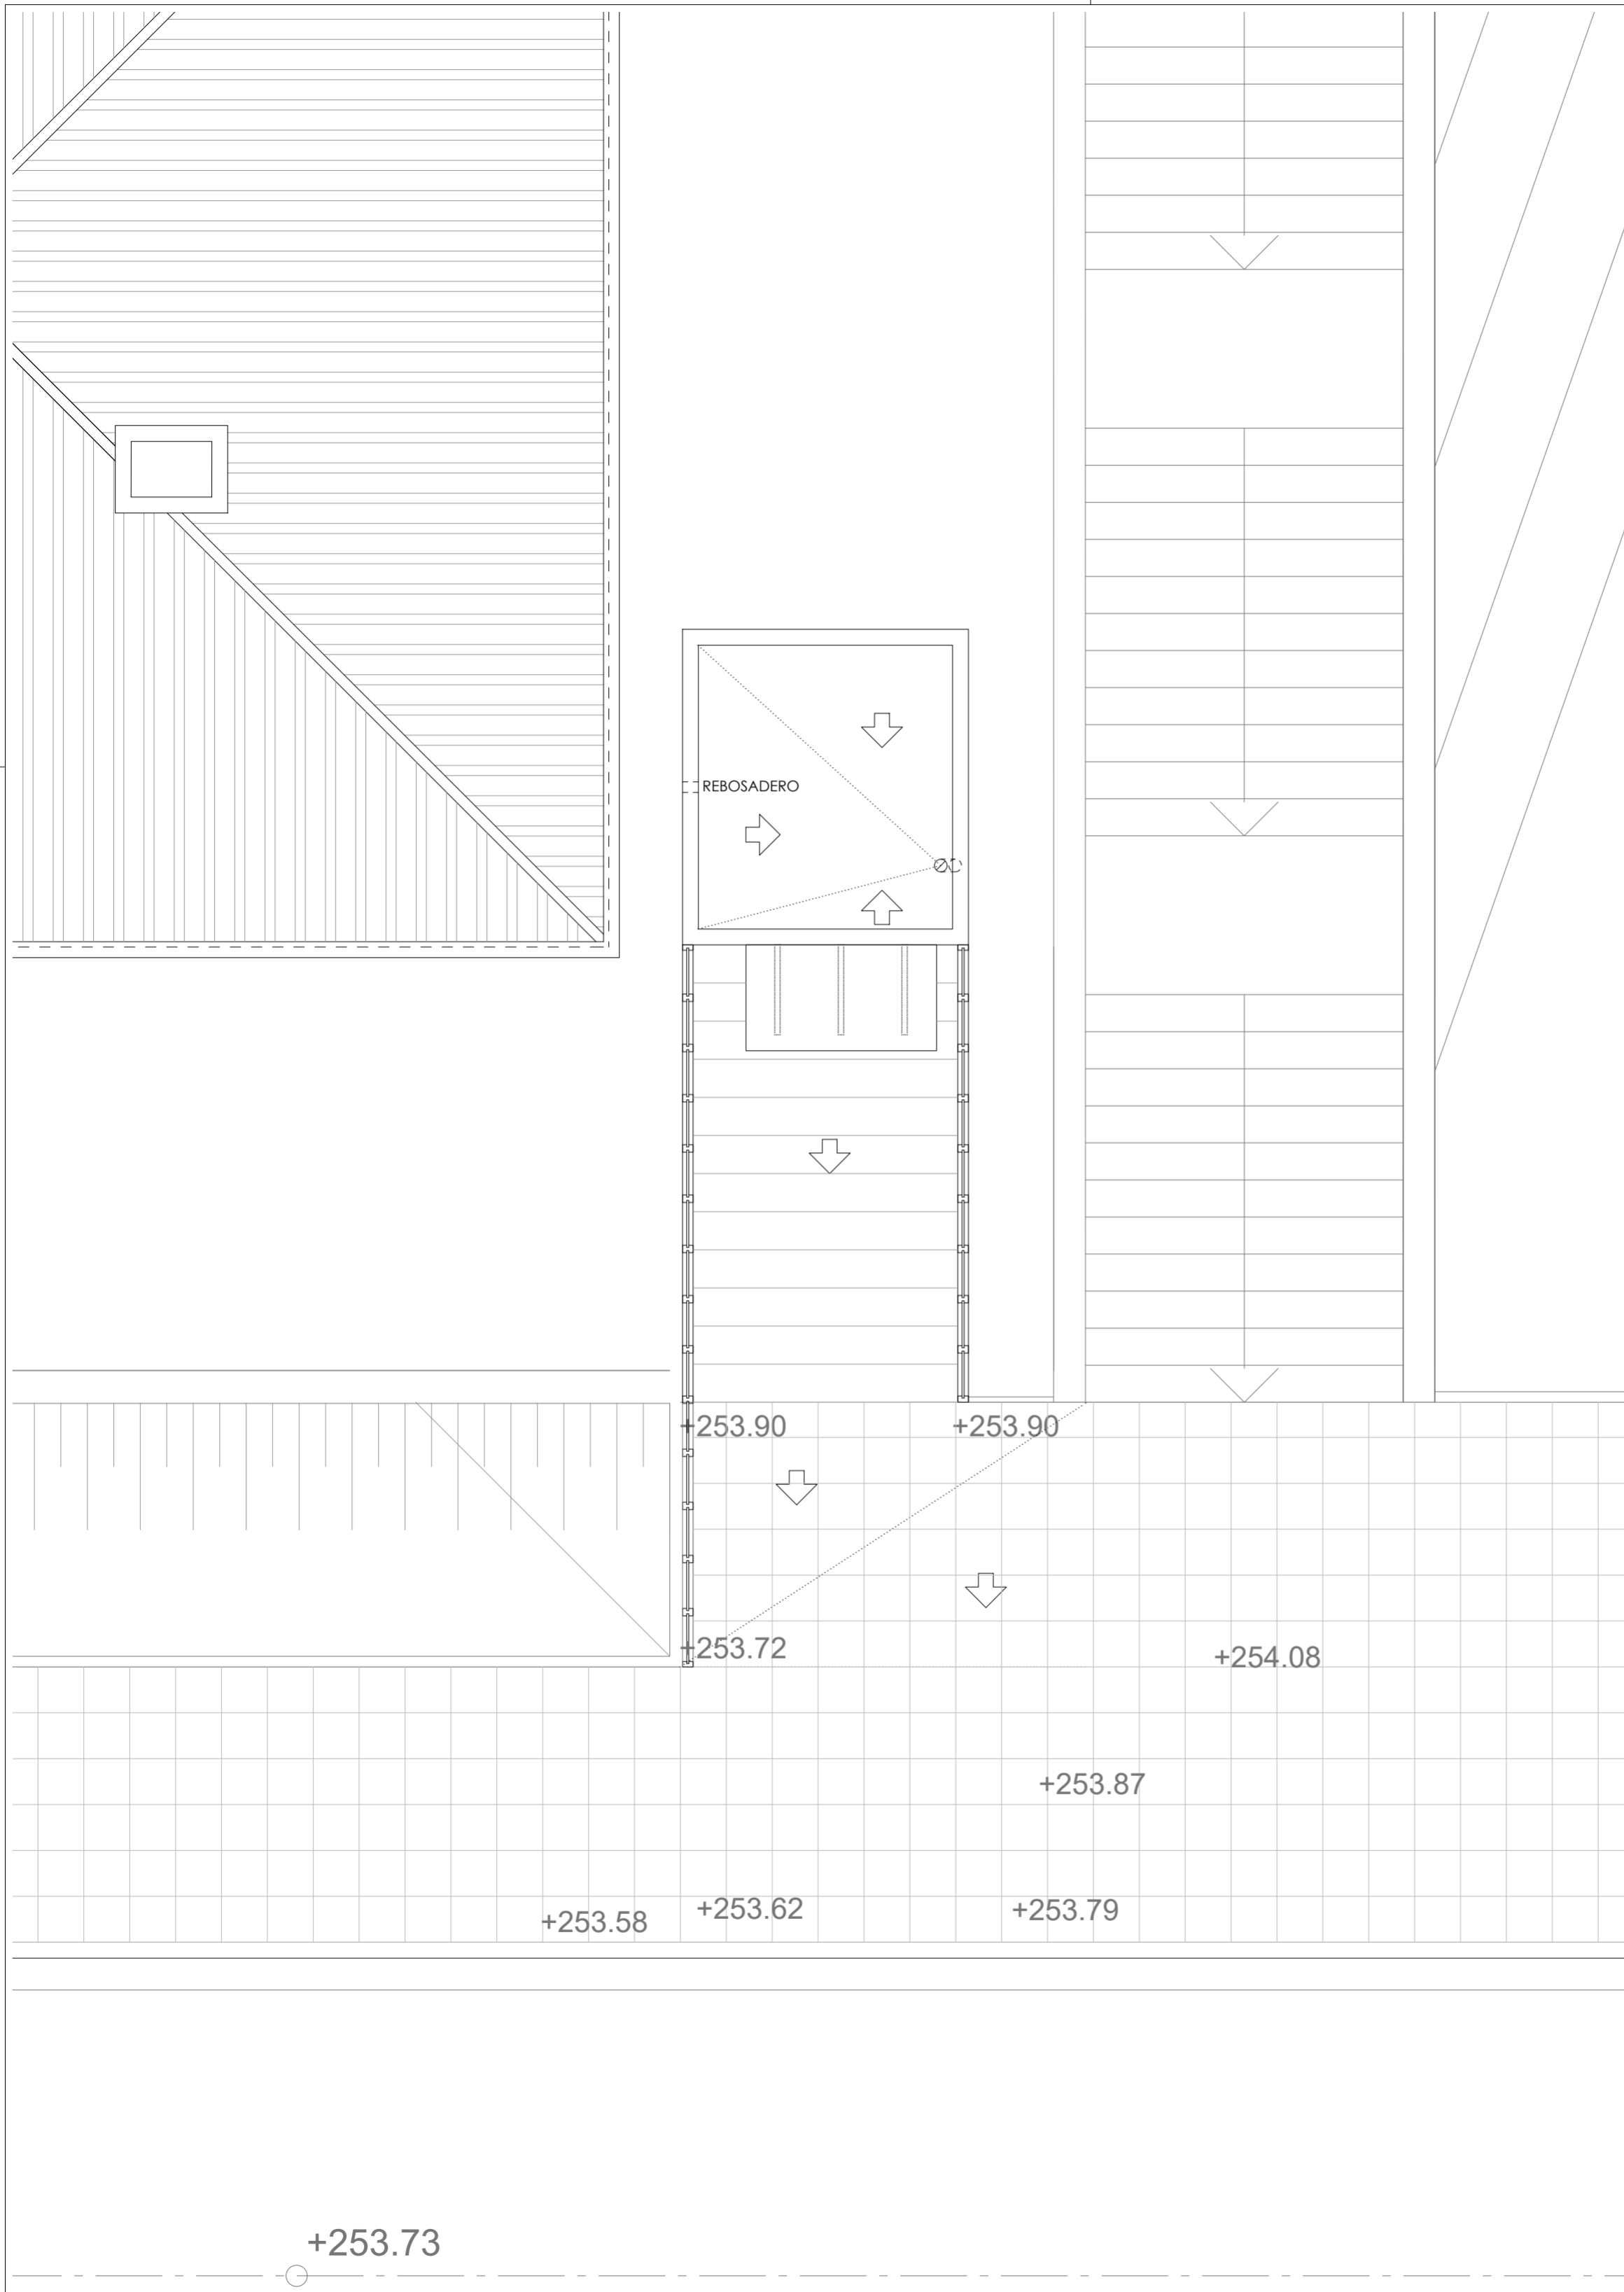

proyecto:	ASCENSOR URBANO ENTRE PLAZA ITURRIZAR Y EL BARRIO TXARAPEA/ ITURRIZAR PLAZA ETA TXARAPEA AUZOAREN ARTEKO HIRI-IGOGAILUA
ambiente:	AREA 16 / 16 EREMUA
localidad:	ARETXABALETA
proyecto:	PROYECTO DE EJECUCIÓN / EXEKUZIO PROIEKTU
fecha:	MARZO 2023 / 2023 MARTXOA
propiedad:	ORTUZAL PROMOCIONES S.L.
plano:	CUBIERTA / ESTALKIA
escala:	1/50
orientación:	
arquitectos:	Javier Corta Echaniz Palxi Corta Echaniz Javier Corta Martinez



A.07

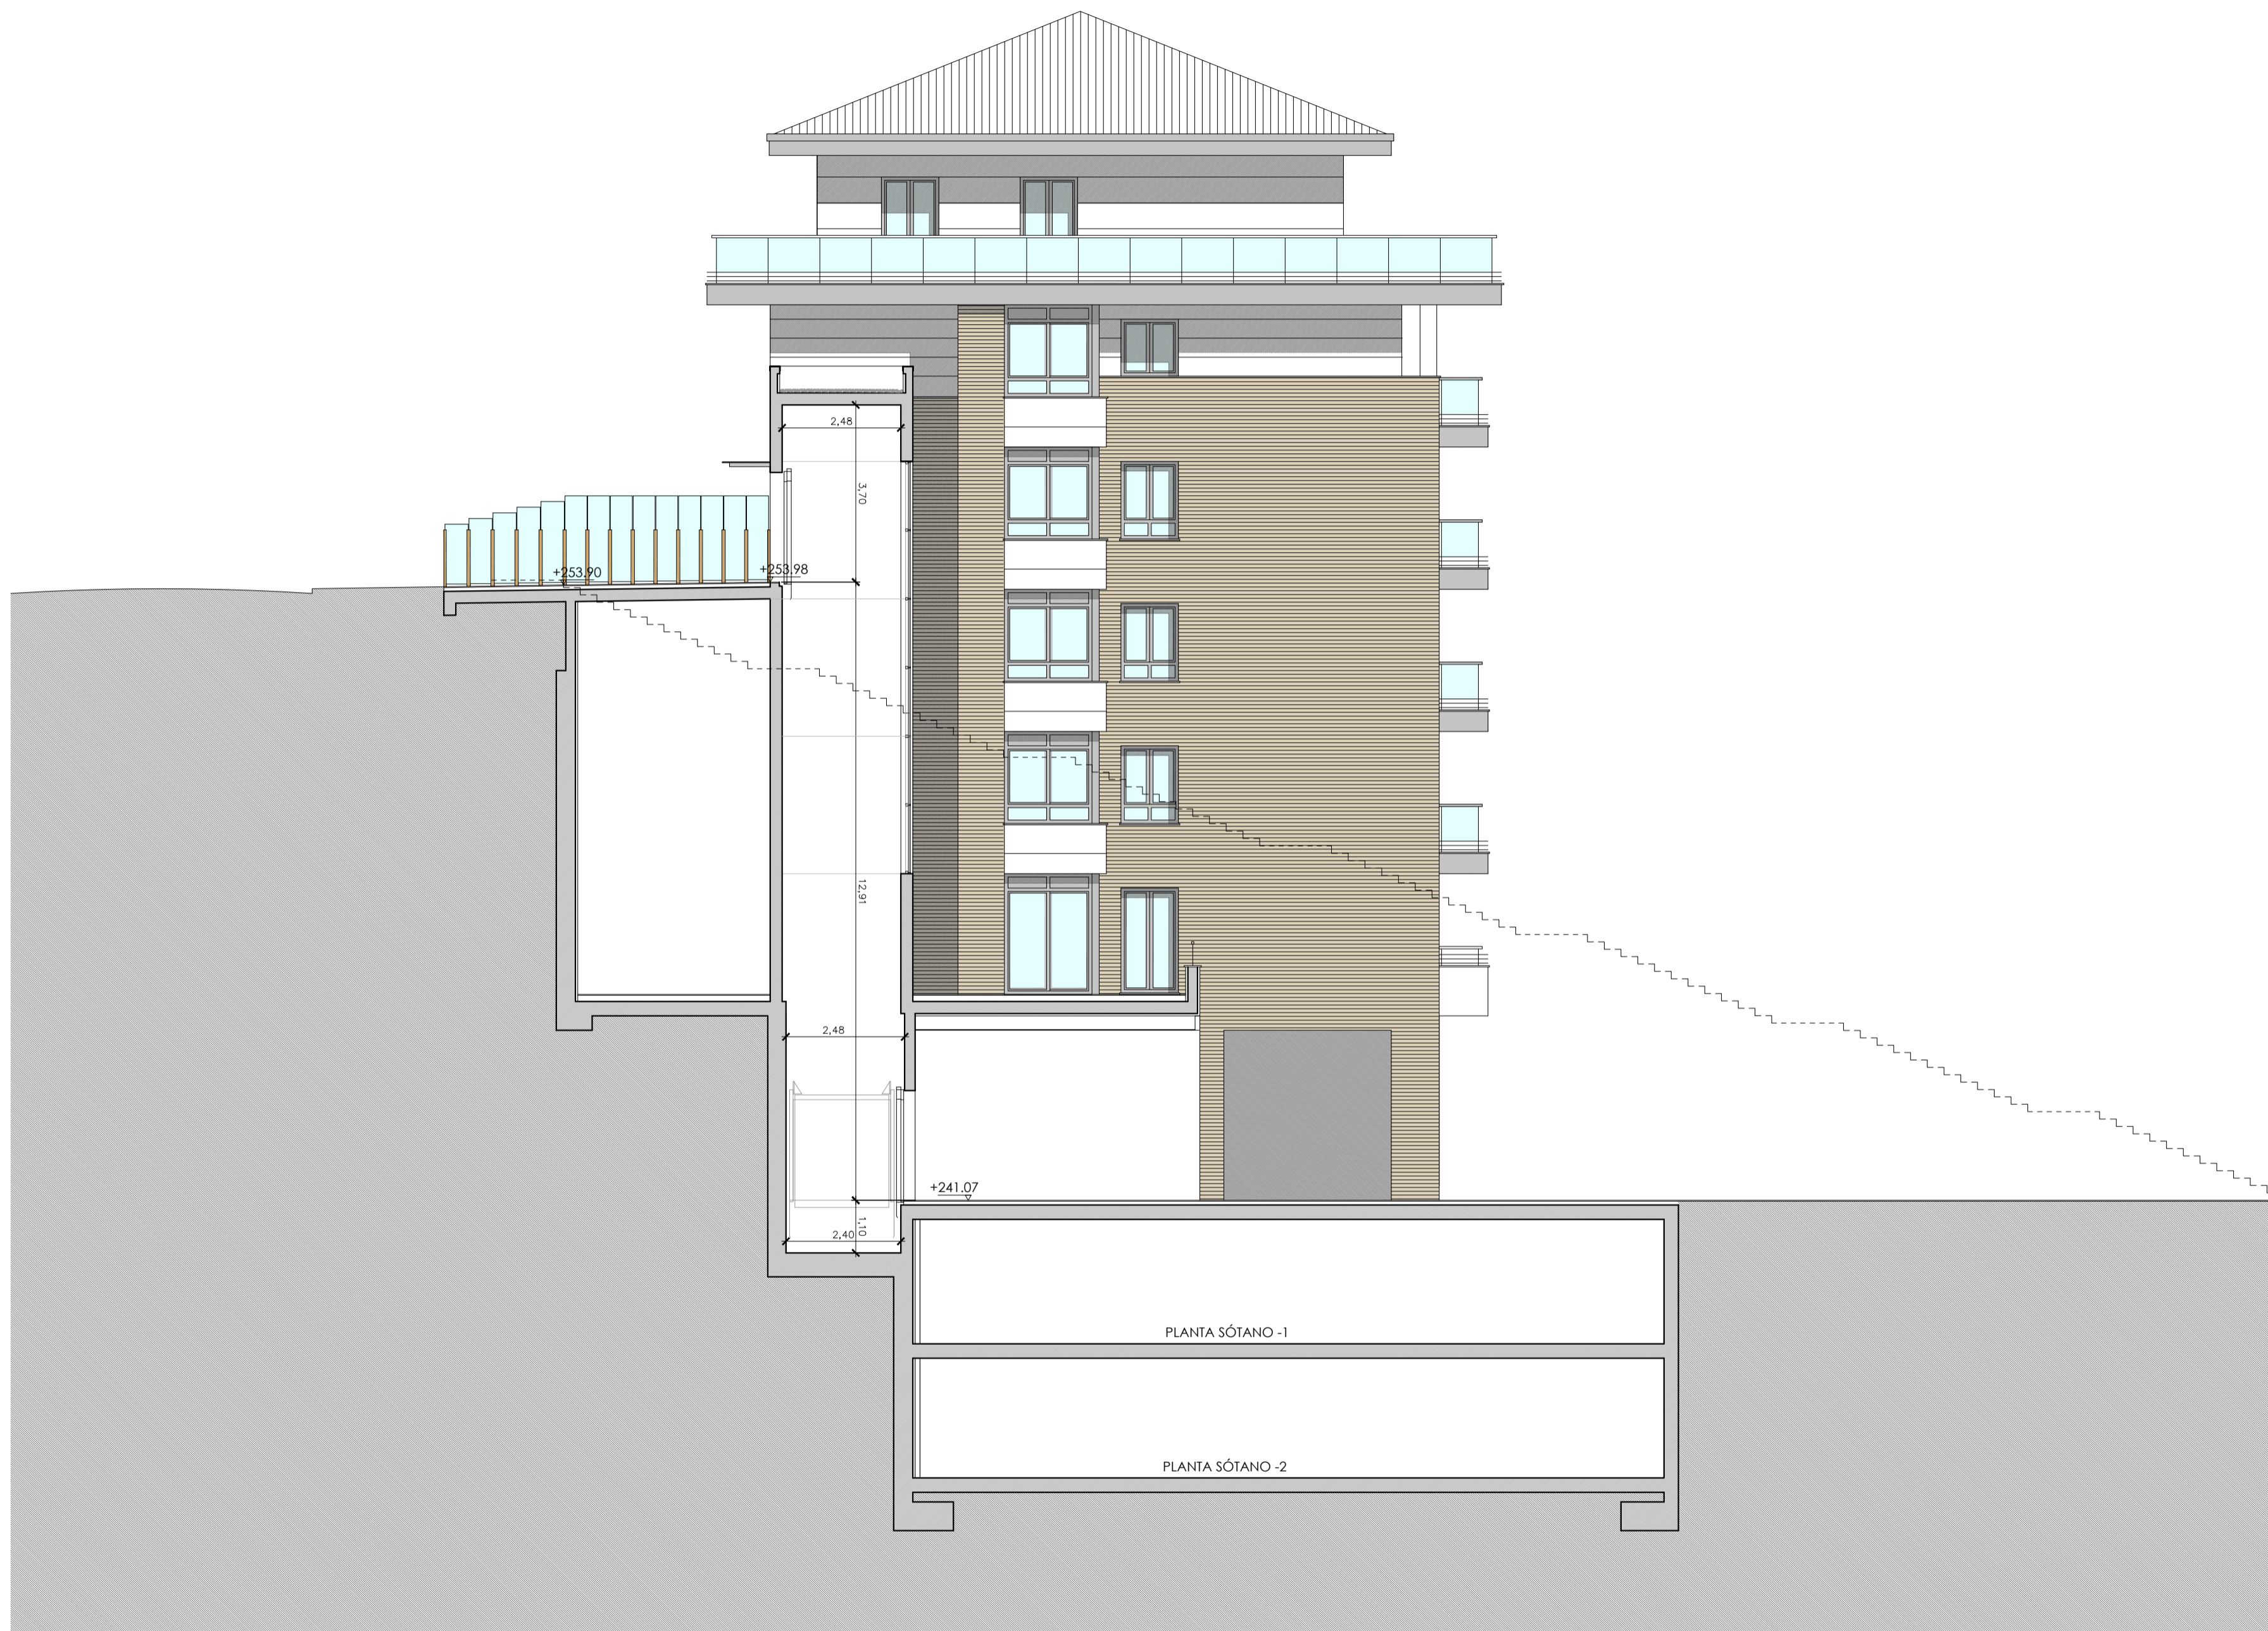


proiektu: proiektu:	ASCENSOR URBANO ENTRE PLAZA ITURRIZAR Y EL BARRIO TXARAPEA/ ITURRIZAR PLAZA ETA TXARAPEA AUZOAREN ARTEKO HIRI-IGOGAILUA
eremua: eremua:	AREA 16 / 16 EREMUA
herria: herria:	ARETXABAETA
fasea: fasea:	PROYECTO DE EJECUCIÓN / EXEKUZIO PROIEKTU
data: data:	MARZO 2023 / 2023 MARTXOA
propietario: propietario:	ORTUZAL PROMOCIONES S.L.
planoa: planoa:	SECCIÓN / SEKSIOA
orientazioa: orientazioa:	1/100
proiektuaren proiektuaren:	2253.B2.ASCENSOR
arquitetoa: arquitetoa:	Javier Corta Echaniz
arquitetoa: arquitetoa:	Patxi Corta Echaniz
arquitetoa: arquitetoa:	Javier Corta Martínez

A.08




ALZADO ESTE / EKIALDEKO ALTXAERA

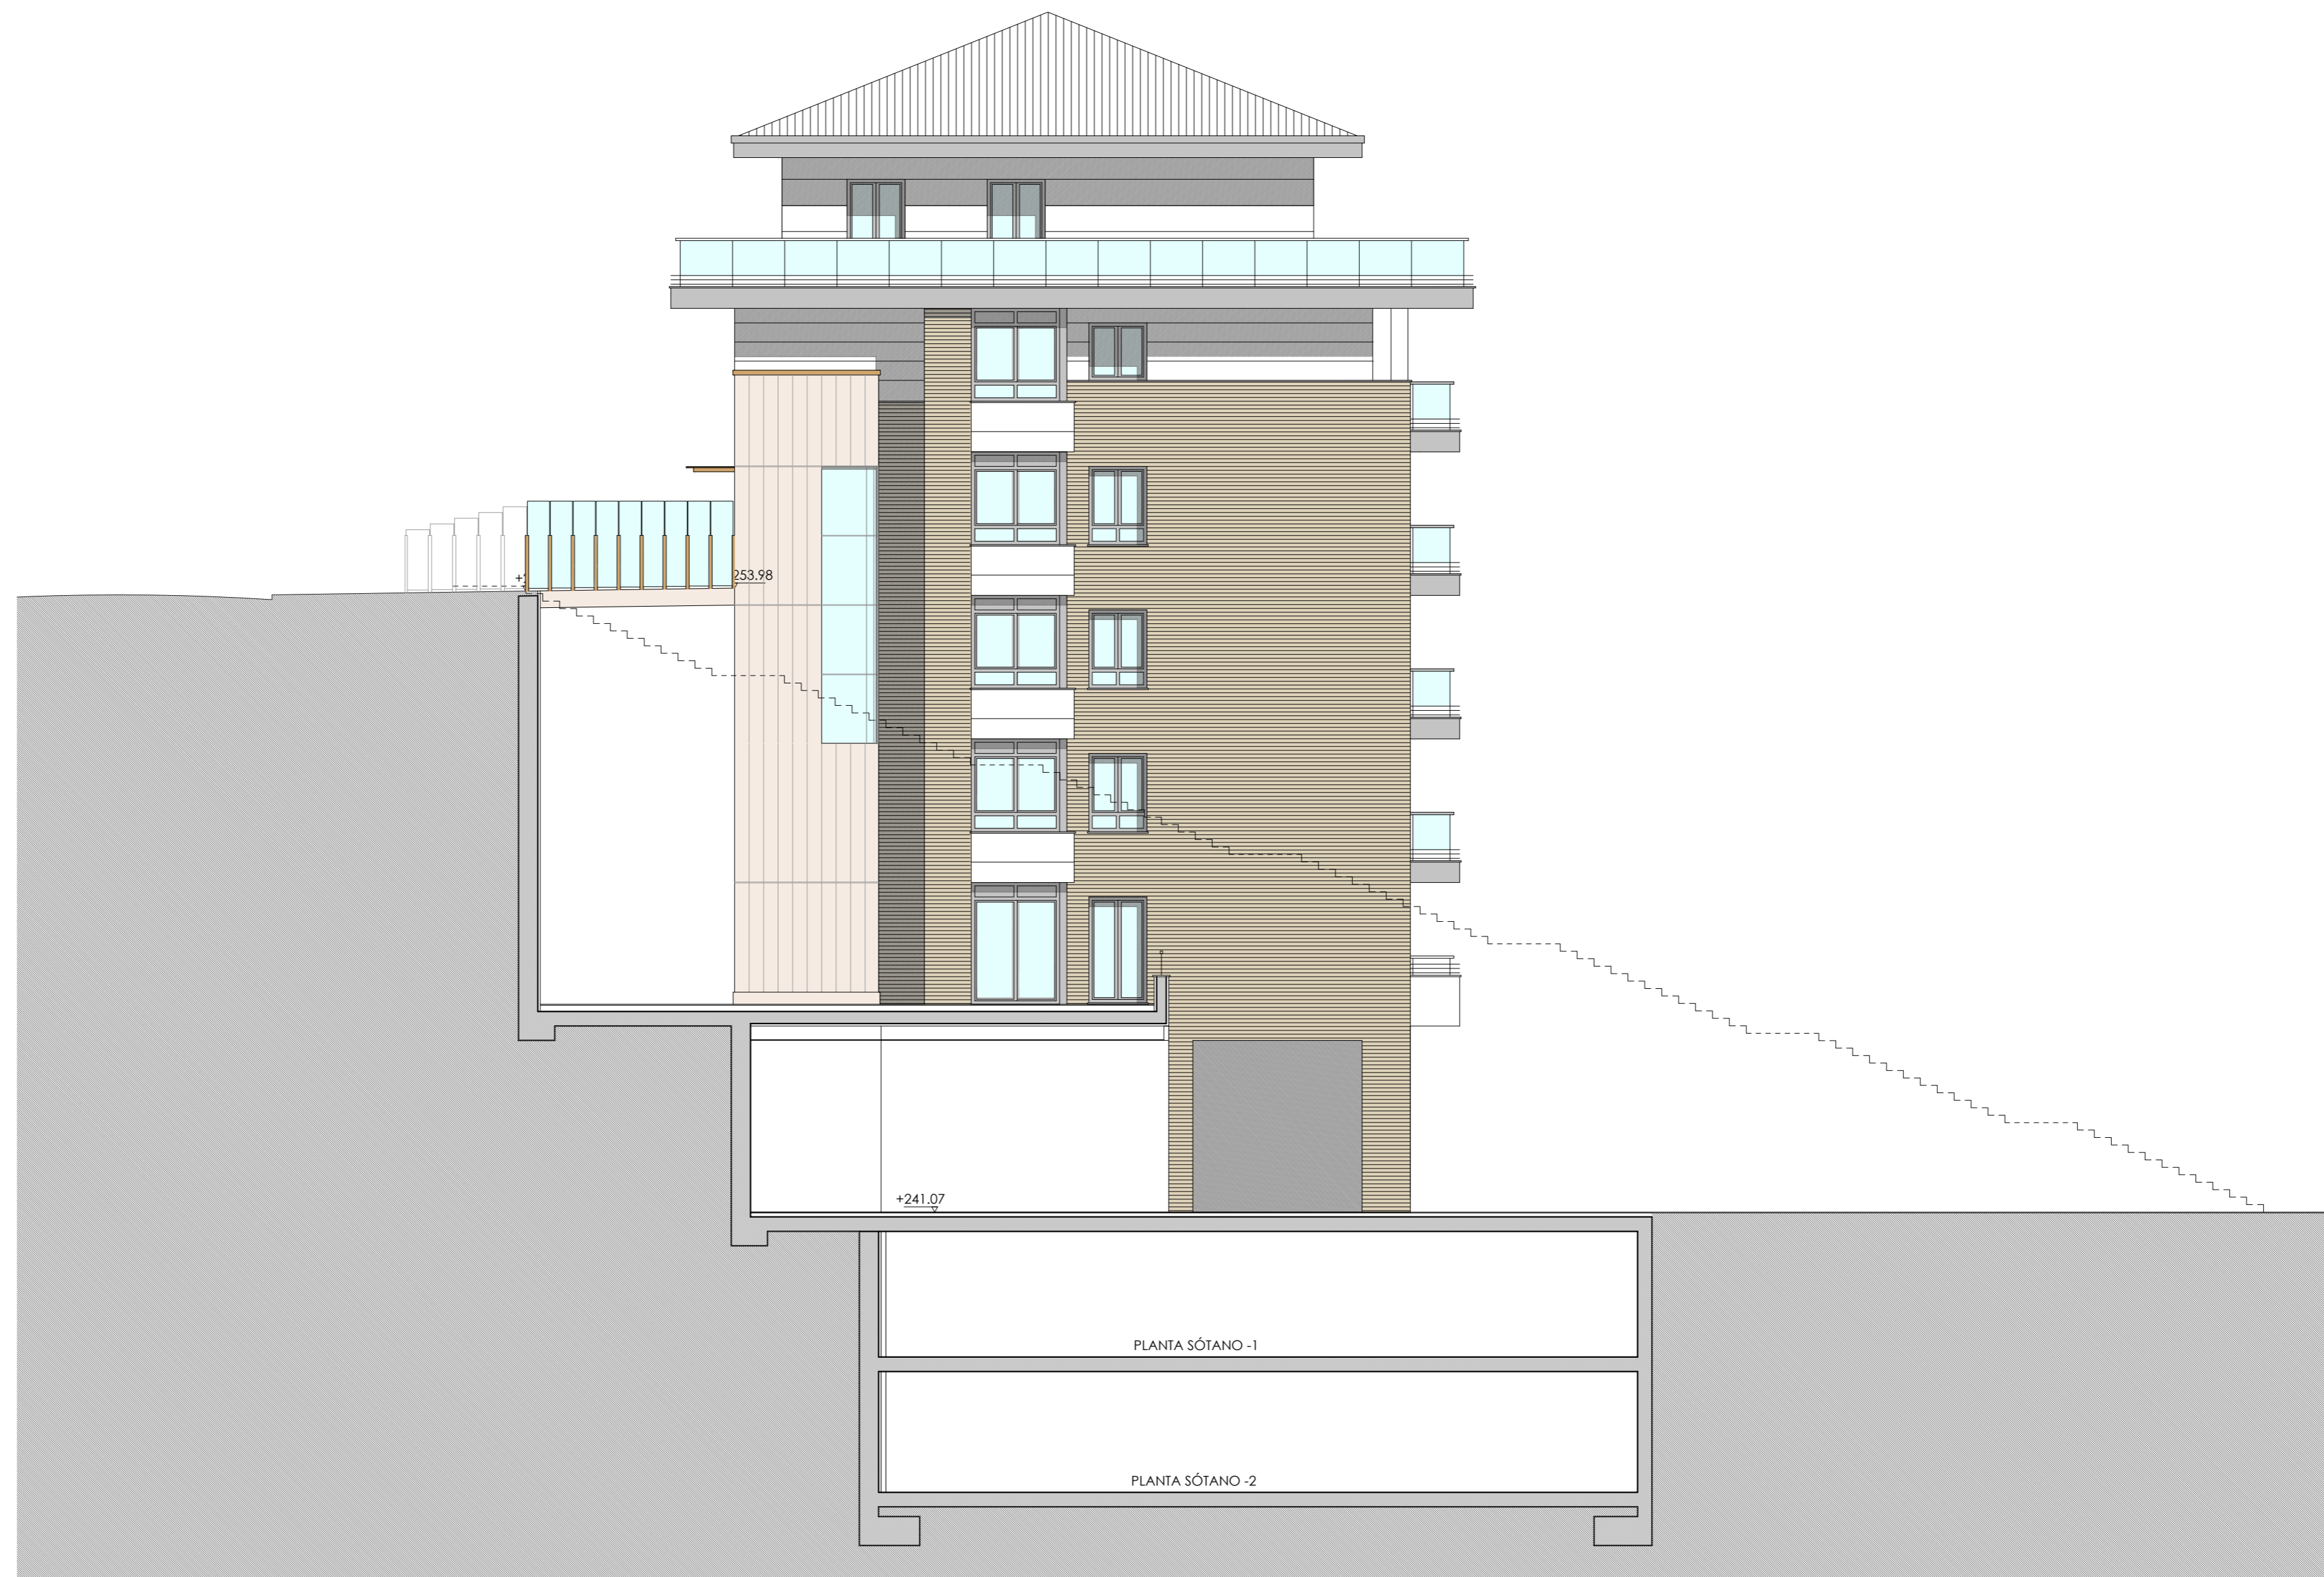

ALZADO SUR / HEGOALDEKO ALTXAERA



ALZADO OESTE / MENDEBALDEKO ALTXAERA

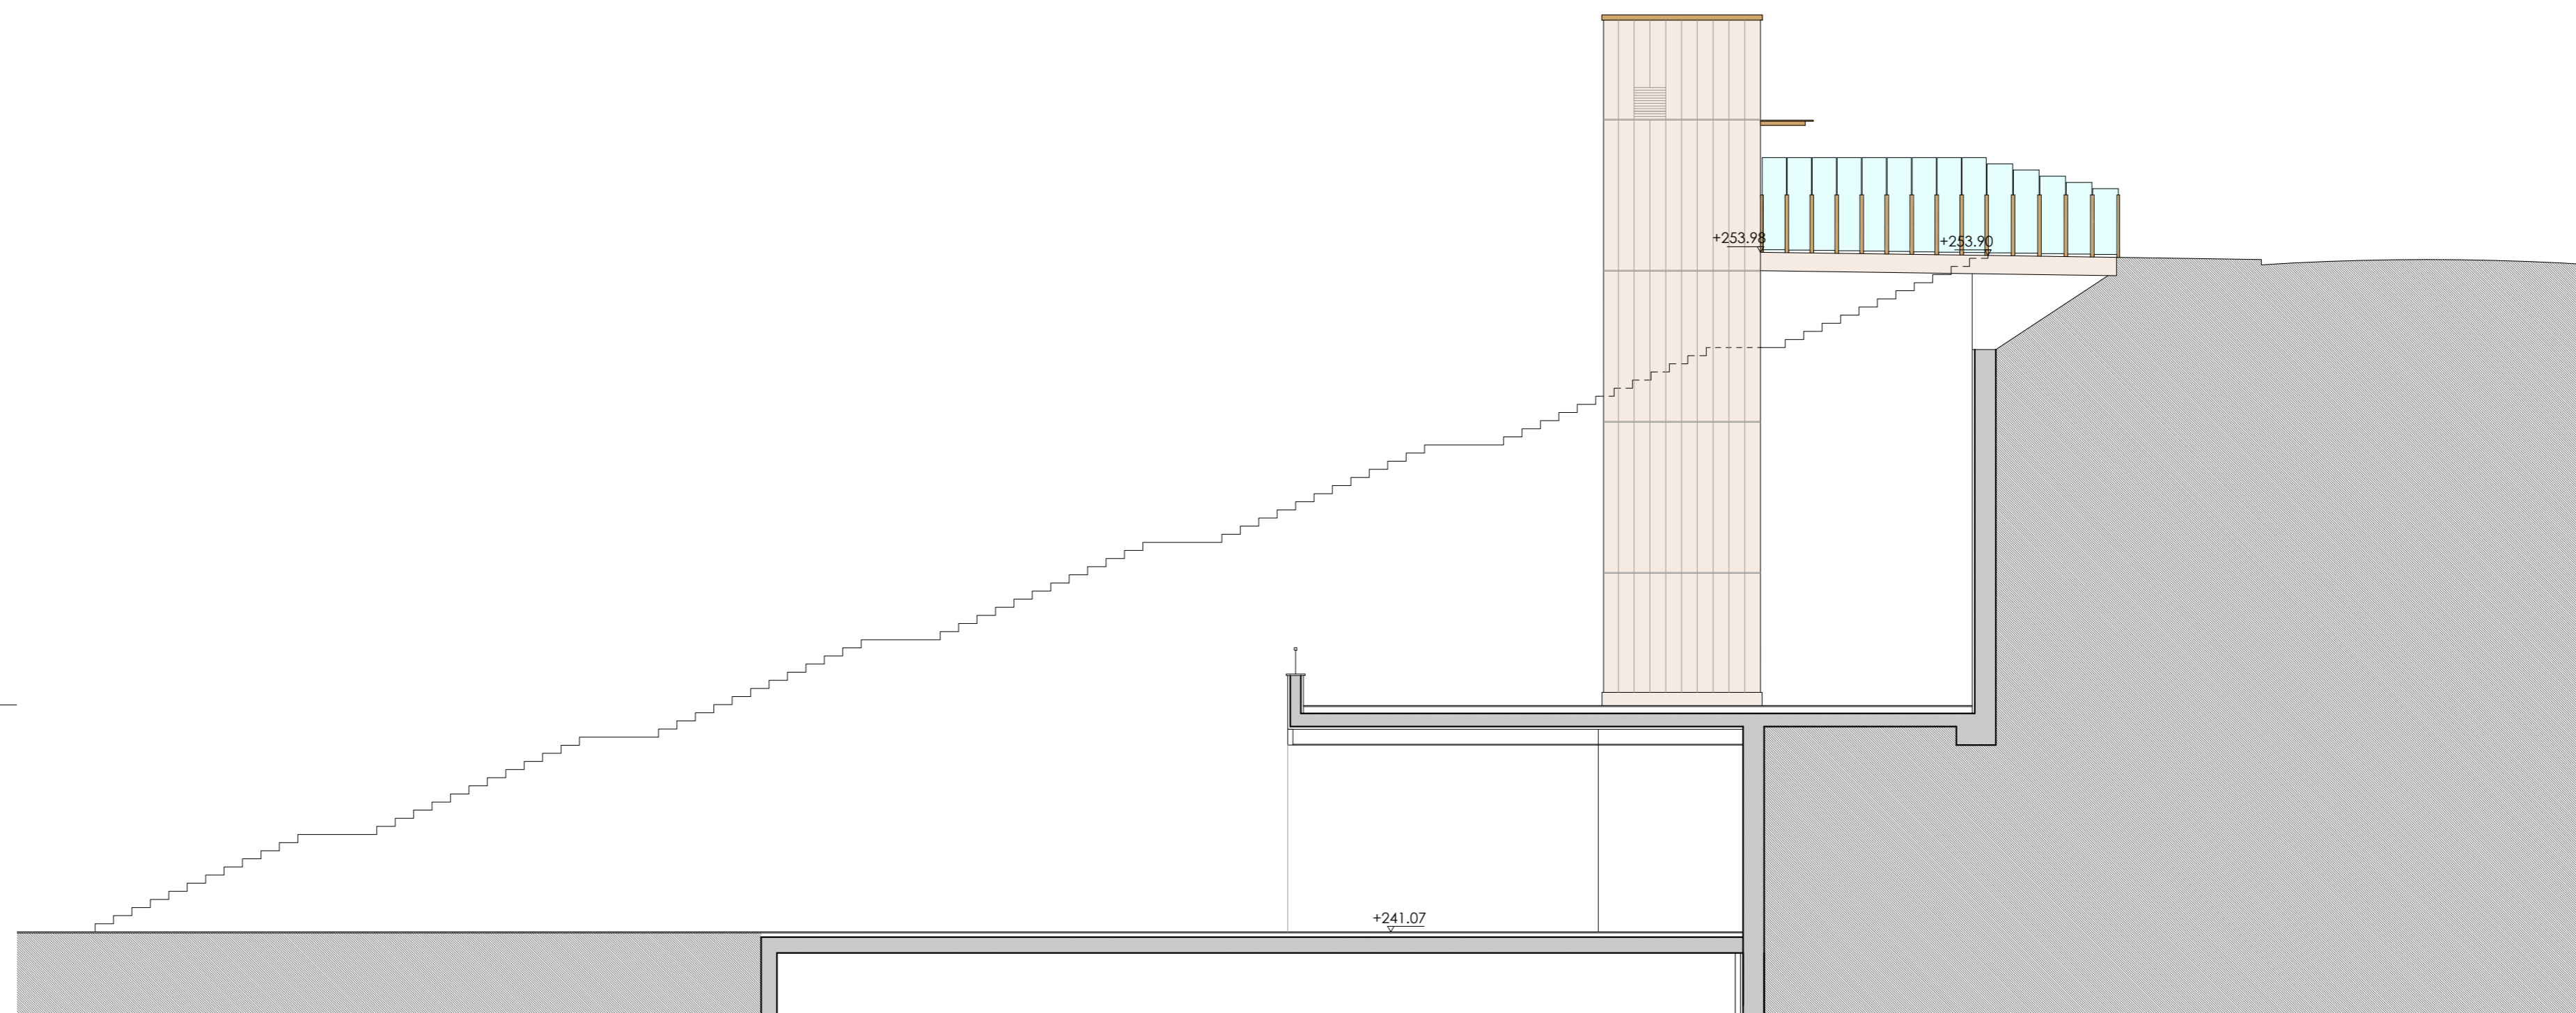

ALZADO NORTE / IPARRALDEKO ALTXAERA

ASCENSOR URBANO ENTRE PLAZA ITURRIZAR Y EL BARRIO TXARAPEA / ITURRIZAR PLAZA ETA TXARAPEA AUZOAREN ARTEKO HIRI-IGOGAILUA
 AREA 16 / 16 EREMUA
 ARETXABAETA
PROYECTO DE EJECUCIÓN / EKEKUZIO PROIEKTU
 MARZO 2023 / 2023 MARTXOA
 ORTIZAL PROMOCIONES S.L.
ALZADOS / ALTXAERAK
 1/100
 2253.82 ASCENSOR
A.09
 Javier Corta Echaniz Javier Corta Echaniz Javier Corta Echaniz